


СОГЛАСОВАНО:

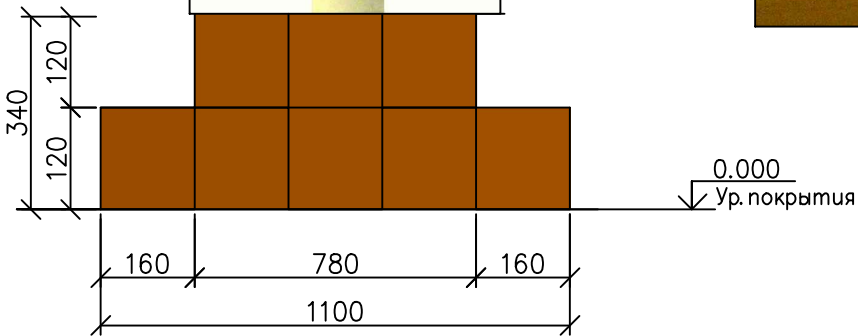

Взам. инв. №

Подпись и дата

Инв. № подл.

02-12-17-АС

Аллея славы "Почетный железнодорожник" по адресу: Липецкая обл., г.Елец, ул. Орджоникидзе, д.5

| Изм. | Кол.уч. | Лист | № док. | Подпись | Дата |
|----------|---------|-----------|--------|---------|-------|
| | | | | | |
| Н.контр. | | Горбунков | | | 01.18 |
| Директор | | Масютин | | | 01.18 |
| ГИП | | Горбунков | | | 01.18 |
| Проверил | | Горбунков | | | 01.18 |
| Разраб. | | Стюшин | | | 01.18 |

| Стадия | Лист | Листов |
|--------|------|--------|
| Р | 3 | 15 |

Цветное решение памятника

000 ГК "Скай Инжиниринг"
г. Воронеж