ул.Воргольская
ул.Радиотехническая
ул.Радиотехническая
ул.Радиотехническая
ул.Радиотехническая
ул.Гагарина
5КЖ
КН магазин
26
24
10
8
8
6
пл.
180.20
181.03
181.08
181.26
180.54в.тр.
181.53
181.40
180.05
d-100
d-200
d-250
d-300
d-600
d-400
Т-2
Т-3
Т-4
Т-5
1
2
3
4
5
6
7
8
Граница существующего дорожного полотна
Расширяемая часть существующего дорожного полотна, тип покрытия Т-1
Граница существующего дорожного полотна
Расширяемая часть существующего дорожного полотна, тип покрытия Т-1
Граница существующего дорожного полотна
Расширяемая часть существующего дорожного полотна, тип покрытия Т-1

Условные обозначения:

- ▨ – Жилые дома
- ▨ – Существующие магазины, киоски
- ▨ – Существующая остановка
- 🟩 – Зеленая зона с проектируемым газоном
- ▨ – Проектируемая клумба
- ▨ – Существующие проезды, проходы с асфальтовым покрытием
- ▦ – Существующие площадки, проходы из тротуарной плитки
- ▨ – Расширяемая часть существующего дорожного полотна, тип покрытия Т-1
- ⬜ – Проектируемое асфальтовое покрытие проездов, проходов, грязевая дорожка, тип покрытия Т-3, Т-5
- ▩ – Проектируемое покрытие детских площадок и спортивной площадки, тип покрытия Т-2
- ▦ – Проектируемое покрытие из тротуарной плитки площадок, центральных проходов тип покрытия Т-4
- ▦ – Проектируемое покрытие из тротуарной плитки связевых пешеходных дорожек тип покрытия Т-4
- ▦ – Проектируемое покрытие из тротуарной плитки пешеходных дорожек, второстепенных проходов тип покрытия Т-4

Фрагмент 1. Цветовое решение тротуарной плитки

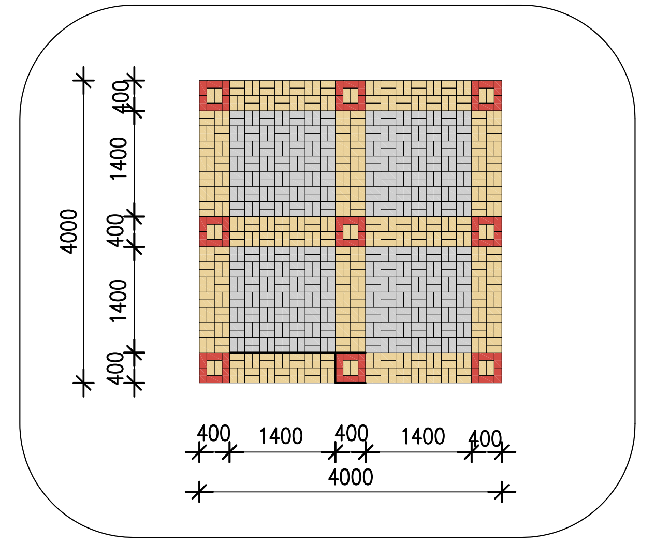
4000
400
1400
400
1400
400
400
1400
400
1400
400
4000

Фрагмент 2. Цветовое решение тротуарной плитки

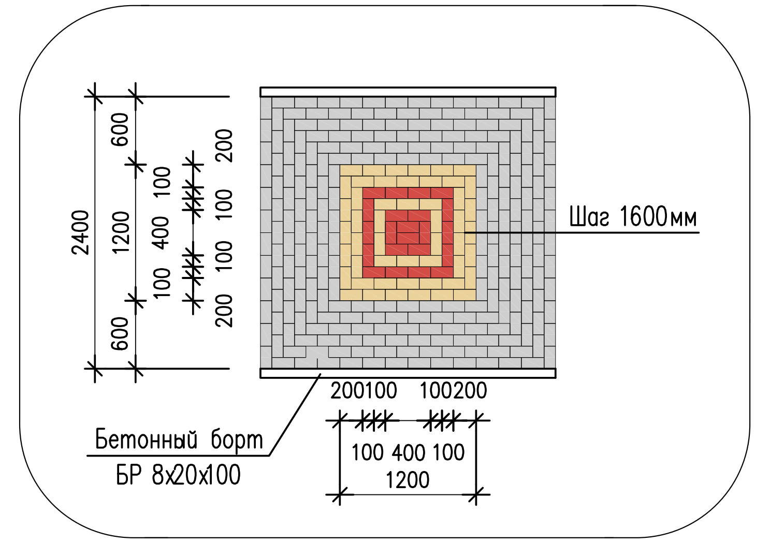
2400
600
1200
600
100
400
100
200
100
100
200
Шаг 1600мм
Бетонный борт
БР 8х20х100
200100
100200
100 400 100
1200

Фрагмент 3. Цветовое решение тротуарной плитки

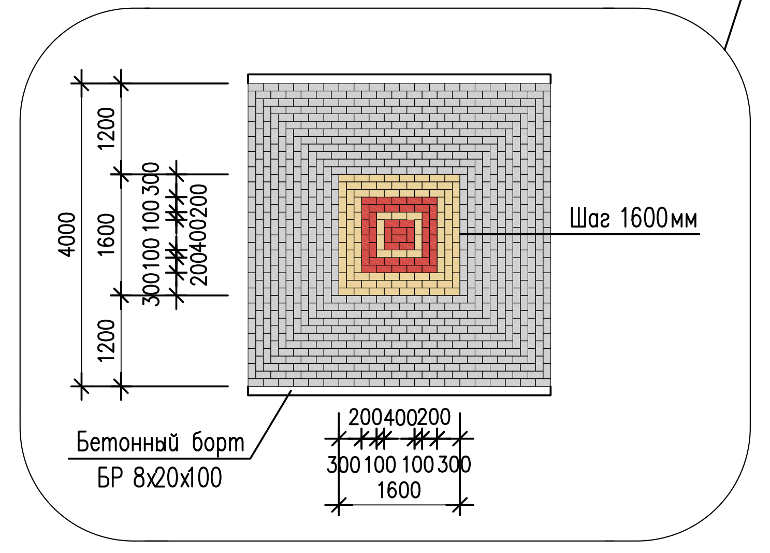
4000
1200
1600
1200
300100100300
200400200
Шаг 1600мм
Бетонный борт
БР 8х20х100
200400200
300 100 100 300
1600

Экспликация зданий и сооружений

Номер на плане	Наименование
1	Детская площадка для детей раннего возраста (проектируемая)
2	Детская площадка для детей дошкольного возраста (проектируемая)
3	Детская площадка для детей младшего и среднего школьного возраста (проектируемая)
4	Спортивная площадка для детей младшего и среднего школьного возраста (проектируемая)
5	Памятный знак им. А.Т. Харченко (существующий)
6	Мемориал ВОВ (существующий)
7	Павильон с остановкой (существующий)
8	Киоск металлический (существующий)

Изм.	Кол.уч	Лист	N док.	Подпись	Дата
Н.контр.		Кривоносов			
Начальник ОП		Кривоносов			
Проверил		Шилина			
Выполнил		Сергеева			

19/18 ГП

Благоустройство сквера им. А.Т. Харченко, расположенного по адресу: Липецкая область, г.Елец, ул.Радиотехническая

Стадия	Лист	Листов
р	7	

Цветовое решение покрытия территории.

ООО ИК "Восход"
г. Елец