


Схема размещения проектируемой территории
в структуре сельского поселения М 1:100 000

Схема размещения проектируемой территории
в структуре населенного пункта М 1:1000




Размещение проектируемого объекта

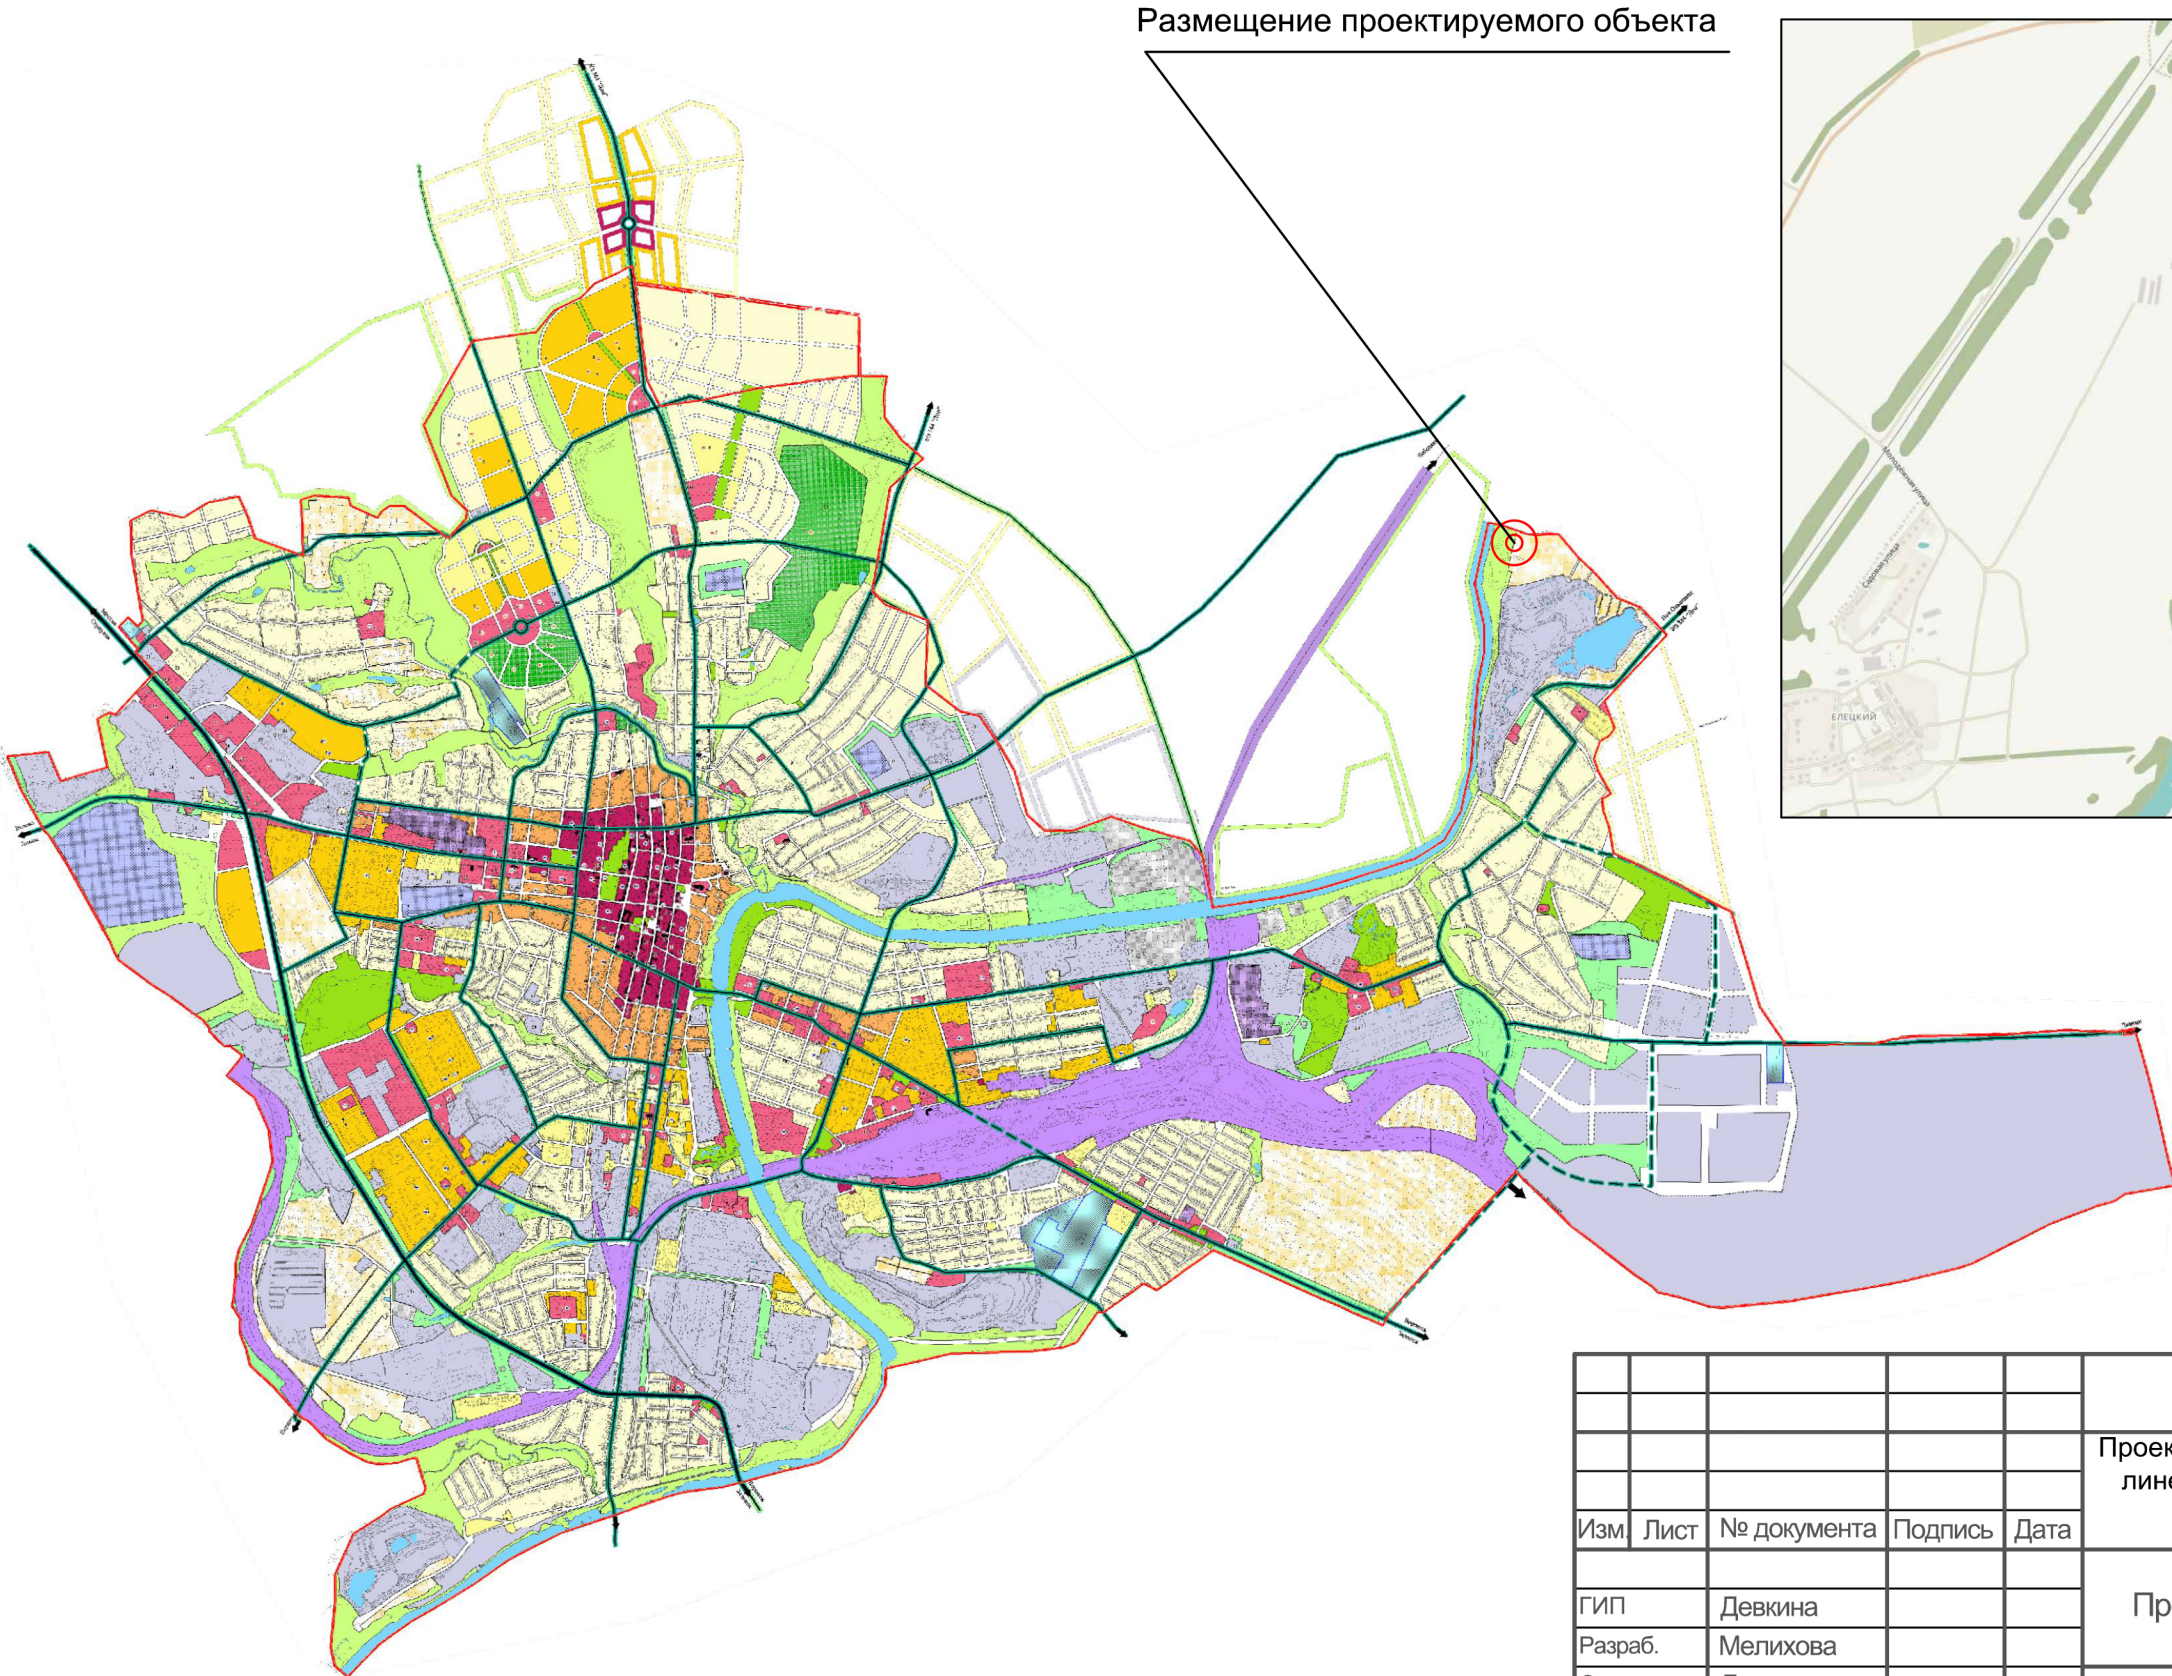

УСЛОВНЫЕ ОБОЗНАЧЕНИЯ:

- границы проектируемого
линейного объекта

					74-16-ПП-ГМ			
					Проект планировки и проект межевания территории для строительства линейного объекта: "Железнодорожный путь необщего пользования АО "Ольшанский карьер"			
Изм.	Лист	№ документа	Подпись	Дата	Проект планировки территории	Стадия	Лист	Листов
ГИП	Девкина					ПП	1	1
Разраб.	Мелихова							
Эксп.-земл.	Девкина				Схема расположение элемента планировочной структуры	ООО "Липецкгеоизыскания" проектный отдел		

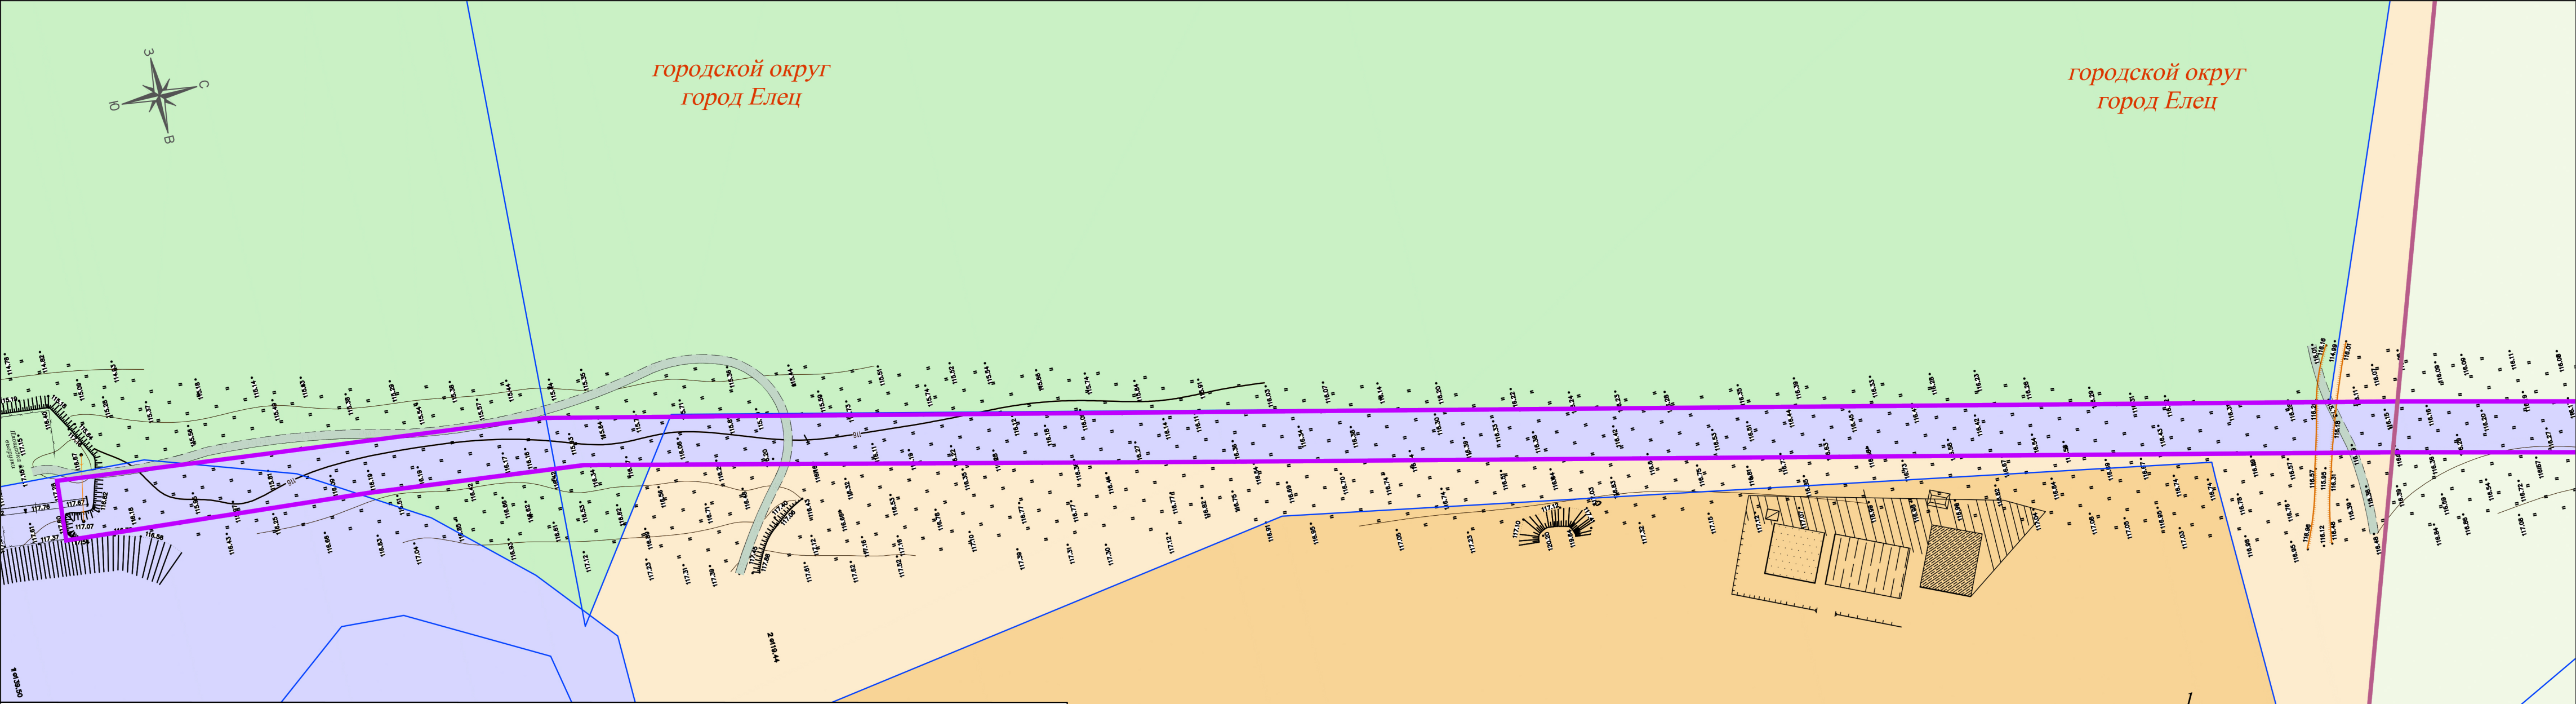

Существующие границы:

- граница городского округа город Елец
- граница земельного участка, в отношении которого осуществлен кадастровый учет
- граница полосы постоянного отвода (для строительства железнодорожного пути)

Объекты инженерной инфраструктуры:

- железнодорожные пути
- воздушные линии электропередач

Категории земель:

- земли населенных пунктов
- природно-рекреационная зона
- зона садоводств
- земли сельскохозяйственного назначения:
- земли промышленности, энергетики, транспорта... и земли иного специального назначения: для размещения объектов электроэнергетики (для размещения и эксплуатации КТП №521)

Объекты транспортной инфраструктуры:

- автомобильная дорога общего пользования местного значения (грунт)

Подписи:

городской округ
город Елец

наименование муниципального образования

Разработан в М 1:500
Выведен в М 1:1000

					74-16-ПП-ГМ		
					Проект планировки и проект межевания территории для строительства линейного объекта: "Железнодорожный путь необщего пользования АО "Ольшанский карьер"		
Изм	Лист	№ документа	Подпись	Дата	Проект планировки территории	Стадия	Лист
ГИП	Девкина			11.16		ПП	1
Разраб.	Мелихова			11.16			
Эксп.-земл.	Девкина			11.16	Схема использования территории в период подготовки проекта планировки	Листов	
						ООО "Липецкгеоузыскания" проектный отдел	