



РОССИЯ
Липецкая область. г. Липецк

ОБЩЕСТВО С ОГРАНИЧЕННОЙ ОТВЕТСТВЕННОСТЬЮ
«ЛИПЕЦКИЙ ИНЖЕНЕРНО-ТЕХНИЧЕСКИЙ ЦЕНТР»

Документация по проекту планировки и проекту межевания территории по объекту: «Капитальный ремонт автомобильной дороги общего пользования местного значения по ул. Коммунаров с благоустройством прилегающей территории в г. Елец Липецкой области»

Проект межевания территории. Материалы по обоснованию

00411.2020.09-ПМТ2.ТЧ

Том 4

Липецк, 2020

Список разработчиков

Раздел проекта	Должность	Фамилия	Подпись
Директор	Директор	А.В. Копейкин	
Руководитель	Начальник отдела землеустройства и планирования	Ю.С. Сахарова	
Архитектурно – планировочная часть	Инженер – проектировщик	Е.О. Жданов	

Состав документации по планировке территории

№ п/п	Наименование	Масштаб	Количество листов	Гриф секретности
1.	Материалы основной части проекта планировки территории			
1.1.	Документация по проекту планировки и проекту межевания территории по объекту: «Капитальный ремонт автомобильной дороги общего пользования местного значения по ул. Коммунаров с благоустройством прилегающей территории в г. Елец Липецкой области» Основная часть. Том 1 00411.2020.09-ППТ1.ГЧ	–	22	несекретно
1.2.	Чертеж красных линий 00411.2020.09-ППТ1.ГЧ1	1:1000	3	несекретно
1.2.	Чертеж границ зон планируемого размещения линейного объекта, совмещенный с Чертежом границ зон планируемого размещения линейных объектов, подлежащих переносу (переустройству) из зон планируемого размещения линейного объекта 00411.2020.09-ППТ1.ГЧ2	1:1000	3	несекретно
2.	Материалы по обоснованию проекта планировки территории			
2.1	Документация по проекту планировки и проекту межевания территории по объекту: «Капитальный ремонт автомобильной дороги общего пользования местного значения по ул. Коммунаров с благоустройством прилегающей территории в г. Елец Липецкой области» Материалы по обоснованию. Том 2 00411.2020.09-ППТ2.ГЧ	–	14	несекретно
2.2.	Схема размещения элементов планировочной структуры. 00411.2020.09-ППТ2.ГЧ1	1:10000	1	несекретно
2.3.	Схема использования территории в период подготовки проекта планировки территории. 00411.2020.09-ППТ2.ГЧ2	1:1000	3	несекретно
2.4.	Схема организации улично-дорожной сети и движения транспорта совмещенная со Схемой вертикальной планировки территории, инженерной подготовки и инженерной защиты территории совмещенная и со Схемой конструктивных и планировочных решений. 00411.2020.09-ППТ2.ГЧ3	1:1000	3	несекретно
2.6.	Схема границ зон с особыми условиями использования территории. 00411.2020.09-ППТ2.ГЧ4	1:1000	3	несекретно
3.	Материалы проекта межевания территории			
3.1.	Документация по проекту планировки и проекту межевания территории по объекту: «Капитальный ремонт автомобильной дороги общего пользования местного значения по ул. Коммунаров с	–	22	несекретно

№ п/п	Наименование	Масштаб	Количество листов	Гриф секретности
	благоустройством прилегающей территории в г. Елец Липецкой области» Основная часть. Том 3. 00411.2020.09-ПМТ1.ГЧ			
3.2.	Чертеж межевания территории. 00411.2020.09-ПМТ1.ГЧ1	1:1000	3	несекретно
4.	Материалы проекта межевания территории			
4.1.	Документация по проекту планировки и проекту межевания территории по объекту: «Капитальный ремонт автомобильной дороги общего пользования местного значения по ул. Коммунаров с благоустройством прилегающей территории в г. Елец Липецкой области» Основная часть. Том 4. 00411.2020.09-ПМТ2.ГЧ	–	19	несекретно
4.2.	Чертеж границ существующих земельных участков, совмещенный с Чертежом границ зон с особыми условиями использования территорий 00411.2020.09-ПМТ2.ГЧ1	1:1000	3	несекретно

Сведения из государственного кадастра

Земельный участок			
(вид объекта недвижимости)			
Лист № ___ Раздела <u>1</u>	Всего листов раздела <u>1</u> : ___	Всего разделов: ___	Всего листов выписки: ___
13.01.2021 № 99/2021/369350020			
Кадастровый номер:		48:19:6150106:2	

Номер кадастрового квартала:	48:19:6150106
Дата присвоения кадастрового номера:	02.04.2012
Ранее присвоенный государственный учетный номер:	данные отсутствуют
Адрес:	установлено относительно ориентира, расположенного в границах участка. Почтовый адрес ориентира: Липецкая обл, г Елец, ул Коммунаров (горбольница №1)
Площадь:	9 +/- 1 кв. м

Земельный участок			
(вид объекта недвижимости)			
Лист № ___ Раздела <u>1</u>	Всего листов раздела <u>1</u> : ___	Всего разделов: ___	Всего листов выписки: ___
13.01.2021 № 99/2021/369350020			
Кадастровый номер:		48:19:6150106:2	

Категория земель:	Земли населённых пунктов
Виды разрешенного использования:	для установки и эксплуатации временного торгового объекта (киоска)
Сведения о кадастровом инженерере:	Белоглазов Сергей Николаевич №48-10-58

Земельный участок			
(вид объекта недвижимости)			
Лист № ___ Раздела <u>2</u>	Всего листов раздела <u>2</u> : ___	Всего разделов: ___	Всего листов выписки: ___
13.01.2021 № 99/2021/369350020			



Кадастровый номер:		48:19:6150106:2	
1.	Правообладатель (правообладатели):	1.1.	данные о правообладателе отсутствуют
2.	Вид, номер и дата государственной регистрации права:	2.1.	не зарегистрировано
Ограничение прав и обременение объекта недвижимости:			
3.	3.1.1.	вид:	Аренда (в том числе, субаренда)
		дата государственной регистрации:	09.06.2012
		номер государственной регистрации:	48-48-07/023/2012-775
		срок, на который установлено ограничение прав и обременение объекта недвижимости:	с 09.06.2012 по 17.05.2015
		лицо, в пользу которого установлено ограничение прав и обременение объекта недвижимости:	Общество с ограниченной ответственностью "РОСПЕЧАТЬ", ИНН: 4826104018
		основание государственной регистрации:	'договор аренды земельного участка' №660-к от 18.05.2012



Земельный участок			
(вид объекта недвижимости)			
Лист № ____ Раздела <u>1</u>	Всего листов раздела <u>1</u> : ____	Всего разделов: ____	Всего листов выписки: ____
13.01.2021 № 99/2021/369457455			
Кадастровый номер:		48:19:6150106:3	

Номер кадастрового квартала:	48:19:6150106
Дата присвоения кадастрового номера:	26.03.2013
Ранее присвоенный государственный учетный номер:	данные отсутствуют
Адрес:	установлено относительно ориентира, расположенного в границах участка. Почтовый адрес ориентира: Липецкая обл, г Елец, ул Коммунаров, киоск № 12
Площадь:	6 +/- 1 кв. м

Земельный участок			
(вид объекта недвижимости)			
Лист № ____ Раздела <u>1</u>	Всего листов раздела <u>1</u> : ____	Всего разделов: ____	Всего листов выписки: ____
13.01.2021 № 99/2021/369457455			
Кадастровый номер:		48:19:6150106:3	

Категория земель:	Земли населённых пунктов
Виды разрешенного использования:	для установки и эксплуатации киоска
Сведения о кадастровом инженерере:	Тарасов Сергей Николаевич №48-10-33



Земельный участок			
(вид объекта недвижимости)			
Лист № ____ Раздела <u>1</u>	Всего листов раздела <u>1</u> : ____	Всего разделов: ____	Всего листов выписки: ____
13.01.2021 № 99/2021/369368518			
Кадастровый номер:		48:19:6170106:5	
Номер кадастрового квартала:	48:19:6170106		
Дата присвоения кадастрового номера:	21.11.2003		
Ранее присвоенный государственный учетный номер:	Условный номер: 48-01/19-3/2004-1103:268419		
Адрес:	установлено относительно ориентира, расположенного в границах участка. Почтовый адрес ориентира: Липецкая обл, г Елец, ул Коммунаров, дом 6		
Площадь:	206 +/- 5 кв. м		
Земельный участок			
(вид объекта недвижимости)			
Лист № ____ Раздела <u>1</u>	Всего листов раздела <u>1</u> : ____	Всего разделов: ____	Всего листов выписки: ____
13.01.2021 № 99/2021/369368518			
Кадастровый номер:		48:19:6170106:5	
Категория земель:	Земли населённых пунктов		
Виды разрешенного использования:	для размещения здания фотоателье ООО "Юпитер"		
Сведения о кадастровом инженере:	данные отсутствуют		
Земельный участок			
(вид объекта недвижимости)			
Лист № ____ Раздела <u>2</u>	Всего листов раздела <u>2</u> : ____	Всего разделов: ____	Всего листов выписки: ____
13.01.2021 № 99/2021/369368518			
Кадастровый номер:		48:19:6170106:5	
1. Правообладатель (правообладатели):	1.1.	Общество с ограниченной ответственностью "Юпитер", ИНН: 4821000255	
2. Вид, номер и дата государственной регистрации права:	2.1.	Собственность, № 48-01/19-4/2004-2222 от 17.12.2004	
3. Ограничение прав и обременение объекта недвижимости:	не зарегистрировано		



Земельный участок			
(вид объекта недвижимости)			
Лист № ___ Раздела 1	Всего листов раздела 1 : ___	Всего разделов: ___	Всего листов выписки: ___
13.01.2021 № 99/2021/369460115			
Кадастровый номер:		48:19:6160107:3	

Номер кадастрового квартала:	48:19:6160107
Дата присвоения кадастрового номера:	01.01.2001
Ранее присвоенный государственный учетный номер:	данные отсутствуют
Адрес:	установлено относительно ориентира, расположенного в границах участка. Почтовый адрес ориентира: Липецкая обл, г Елец, ул Комсомольская
Площадь:	16779 кв. м

Земельный участок			
(вид объекта недвижимости)			
Лист № ___ Раздела 1	Всего листов раздела 1 : ___	Всего разделов: ___	Всего листов выписки: ___
13.01.2021 № 99/2021/369460115			
Кадастровый номер:		48:19:6160107:3	

Категория земель:	Земли населённых пунктов
Виды разрешенного использования:	для размещения Комсомольского сквера
Сведения о кадастровом инженеру:	данные отсутствуют



Земельный участок			
(вид объекта недвижимости)			
Лист № ___ Раздела 1	Всего листов раздела 1 : ___	Всего разделов: ___	Всего листов выписки: ___
13.01.2021 № 99/2021/369321358			
Кадастровый номер:		48:19:6150104:11	

Номер кадастрового квартала:	48:19:6150104		
Дата присвоения кадастрового номера:	04.11.2003		
Ранее присвоенный государственный учетный номер:	данные отсутствуют		
Адрес:	установлено относительно ориентира, расположенного в границах участка. Почтовый адрес ориентира: обл. Липецкая, г.Елец, ул. Коммунаров		
Площадь:	1089 кв. м		

Земельный участок			
(вид объекта недвижимости)			
Лист № ___ Раздела 1	Всего листов раздела 1 : ___	Всего разделов: ___	Всего листов выписки: ___
13.01.2021 № 99/2021/369321358			
Кадастровый номер:		48:19:6150104:11	

Категория земель:	Земли населённых пунктов
Виды разрешенного использования:	ЧП "Мастер"



Земельный участок			
(вид объекта недвижимости)			
Лист № ___ Раздела <u>1</u>	Всего листов раздела <u>1</u> : ___	Всего разделов: ___	Всего листов выписки: ___
13.01.2021 № 99/2021/369371433			
Кадастровый номер:		48:19:6150109:13	

Номер кадастрового квартала:	48:19:6150109
Дата присвоения кадастрового номера:	19.09.2007
Ранее присвоенный государственный учетный номер:	данные отсутствуют
Адрес:	установлено относительно ориентира, расположенного в границах участка. Почтовый адрес ориентира: Липецкая обл, г Елец, ул Коммунаров, дом 89
Площадь:	4092 +/- 22 кв. м

Земельный участок			
(вид объекта недвижимости)			
Лист № ___ Раздела <u>1</u>	Всего листов раздела <u>1</u> : ___	Всего разделов: ___	Всего листов выписки: ___
13.01.2021 № 99/2021/369371433			
Кадастровый номер:		48:19:6150109:13	

Категория земель:	Земли населённых пунктов
Виды разрешенного использования:	для жилого дома и магазина
Сведения о кадастровом инженерере:	данные отсутствуют

Земельный участок			
(вид объекта недвижимости)			
Лист № ___ Раздела <u>2</u>	Всего листов раздела <u>2</u> : ___	Всего разделов: ___	Всего листов выписки: ___
13.01.2021 № 99/2021/369371433			
Кадастровый номер:		48:19:6150109:13	
1. Правообладатель (правообладатели):		1.1. данные о правообладателе отсутствуют	



2.	Вид, номер и дата государственной регистрации права:	2.1.	не зарегистрировано
3.	Ограничение прав и обременение объекта недвижимости:		
	3.1.1.	вид:	Аренда (в том числе, субаренда)
		дата государственной регистрации:	22.02.2008
		номер государственной регистрации:	48-48-07/001/2008-610
		срок, на который установлено ограничение прав и обременение объекта недвижимости:	с 07.02.2008
		лицо, в пользу которого установлено ограничение прав и обременение объекта недвижимости:	Общество с ограниченной ответственностью "Юдифь", ИНН: 4821001756; Муниципальное унитарное жилищное эксплуатационное ремонтное предприятие г. Ельца, ИНН: 4821004186
	основание государственной регистрации:	'Договор аренды земельного участка № 433-ю от 25.10.2007 года, заключенный между администрацией г. Ельца с одной стороны и МУЖЭРП, ООО "Юдифь" с другой стороны.' №433-ю от 25.10.2007	



Земельный участок			
(вид объекта недвижимости)			
Лист № ___ Раздела 1	Всего листов раздела 1 : ___	Всего разделов: ___	Всего листов выписки: ___
13.01.2021 № 99/2021/369365364			
Кадастровый номер:		48:19:6170103:16	

Номер кадастрового квартала:	48:19:6170103
Дата присвоения кадастрового номера:	15.12.2008
Ранее присвоенный государственный учетный номер:	данные отсутствуют
Адрес:	установлено относительно ориентира, расположенного в границах участка. Почтовый адрес ориентира: обл. Липецкая, г. Елец, ул. Советская, дом 99
Площадь:	1895 +/- 15 кв. м

Земельный участок			
(вид объекта недвижимости)			
Лист № ___ Раздела 1	Всего листов раздела 1 : ___	Всего разделов: ___	Всего листов выписки: ___
13.01.2021 № 99/2021/369365364			
Кадастровый номер:		48:19:6170103:16	

Категория земель:	Земли населённых пунктов
Виды разрешенного использования:	для размещения домовладения с котельной



Земельный участок			
(вид объекта недвижимости)			
Лист № ___ Раздела <u>1</u>	Всего листов раздела <u>1</u> : ___	Всего разделов: ___	Всего листов выписки: ___
13.01.2021 № 99/2021/369363029			
Кадастровый номер:		48:19:6160113:29	
Номер кадастрового квартала:	48:19:6160113		
Дата присвоения кадастрового номера:	18.10.2010		
Ранее присвоенный государственный учетный номер:	данные отсутствуют		
Адрес:	установлено относительно ориентира, расположенного в границах участка. Почтовый адрес ориентира: Липецкая обл, г Елец, ул Коммунаров, 25		
Площадь:	890 +/- 10 кв. м		

Земельный участок			
(вид объекта недвижимости)			
Лист № ___ Раздела <u>1</u>	Всего листов раздела <u>1</u> : ___	Всего разделов: ___	Всего листов выписки: ___
13.01.2021 № 99/2021/369363029			
Кадастровый номер:		48:19:6160113:29	

Категория земель:	Земли населённых пунктов		
Виды разрешенного использования:	для размещения административно-офисных помещений, объектов обслуживания		
Земельный участок			
(вид объекта недвижимости)			
Лист № ___ Раздела <u>2</u>	Всего листов раздела <u>2</u> : ___	Всего разделов: ___	Всего листов выписки: ___
13.01.2021 № 99/2021/369363029			
Кадастровый номер:		48:19:6160113:29	
1. Правообладатель (правообладатели):	1.1. Рябцев Александр Александрович		
2. Вид, номер и дата государственной регистрации права:	2.1. Собственность, № 48-48-07/046/2010-019 от 09.12.2010, 1/1		
3. Ограничение прав и обременение объекта недвижимости:	не зарегистрировано		



Земельный участок			
(вид объекта недвижимости)			
Лист № ___ Раздела 1	Всего листов раздела 1 : ___	Всего разделов: ___	Всего листов выписки: ___
13.01.2021 № 99/2021/369331040			
Кадастровый номер:		48:19:6150108:73	

Номер кадастрового квартала:	48:19:6150108
Дата присвоения кадастрового номера:	15.02.2005
Ранее присвоенный государственный учетный номер:	данные отсутствуют
Адрес:	установлено относительно ориентира, расположенного в границах участка. Почтовый адрес ориентира: обл. Липецкая, г. Елец, ул. Коммунаров, дом 55
Площадь:	610 кв. м

Земельный участок			
(вид объекта недвижимости)			
Лист № ___ Раздела 1	Всего листов раздела 1 : ___	Всего разделов: ___	Всего листов выписки: ___
13.01.2021 № 99/2021/369331040			
Кадастровый номер:		48:19:6150108:73	

Категория земель:	Земли населённых пунктов
Виды разрешенного использования:	для жилого дома МУЖЭРП



Земельный участок			
(вид объекта недвижимости)			
Лист № ___ Раздела <u>1</u>	Всего листов раздела <u>1</u> : ___	Всего разделов: ___	Всего листов выписки: ___
14.01.2021 № 99/2021/369497192			
Кадастровый номер:		48:19:6150111:79	

Номер кадастрового квартала:	48:19:6150111
Дата присвоения кадастрового номера:	30.03.2012
Ранее присвоенный государственный учетный номер:	данные отсутствуют
Адрес:	установлено относительно ориентира, расположенного в границах участка. Почтовый адрес ориентира: Липецкая обл, г Елец, ул Коммунаров (аптека)
Площадь:	9 +/- 1 кв. м

Земельный участок			
(вид объекта недвижимости)			
Лист № ___ Раздела <u>1</u>	Всего листов раздела <u>1</u> : ___	Всего разделов: ___	Всего листов выписки: ___
14.01.2021 № 99/2021/369497192			
Кадастровый номер:		48:19:6150111:79	

Категория земель:	Земли населённых пунктов
Виды разрешенного использования:	для установки и эксплуатации временного торгового объекта (киоска)
Сведения о кадастровом инженере:	Белоглазов Сергей Николаевич №48-10-58

Земельный участок			
(вид объекта недвижимости)			
Лист № ___ Раздела <u>2</u>	Всего листов раздела <u>2</u> : ___	Всего разделов: ___	Всего листов выписки: ___
14.01.2021 № 99/2021/369497192			
Кадастровый номер:		48:19:6150111:79	



1.	Правообладатель (правообладатели):	1.1.	данные о правообладателе отсутствуют
2.	Вид, номер и дата государственной регистрации права:	2.1.	не зарегистрировано
Ограничение прав и обременение объекта недвижимости:			
3.	3.1.1.	вид:	Договор аренды, Кадастровый(условный) номер: 48:19:6150111:79. Земельный участок. . Категория земель: Земли населенных пунктов - для установки и эксплуатации временного торгового объекта (киоска). Площадь: 9 кв.м. Адрес(местоположение): Россия, Липецкая обл., г. Елец, ул. Коммунаров (аптека)
		дата государственной регистрации:	09.06.2012
		номер государственной регистрации:	48-48-07/023/2012-743
		срок, на который установлено ограничение прав и обременение объекта недвижимости:	
	лицо, в пользу которого установлено ограничение прав и обременение объекта недвижимости:	Закрытое Акционерное Общество "Роспечать", ИНН: 4826011268	
	основание государственной регистрации:	договор аренды земельного участка №645-к от 18.05.2012 г.	
	3.1.2.	вид:	аренда, Весь объект
		дата государственной регистрации:	09.06.2012
		номер государственной регистрации:	48-48-07/023/2012-743
		срок, на который установлено ограничение прав и обременение объекта недвижимости:	с 09.06.2012 по 17.05.2015
лицо, в пользу которого установлено ограничение прав и обременение объекта недвижимости:		Общество с ограниченной ответственностью "Р.О.С.ПЕЧАТЬ", ИНН: 4826104018	
основание государственной регистрации:		договор аренды земельного участка №645-к от 18.05.2012 г.	



Земельный участок			
(вид объекта недвижимости)			
Лист № ___ Раздела 1	Всего листов раздела 1 : ___	Всего разделов: ___	Всего листов выписки: ___
13.01.2021 № 99/2021/369326551			
Кадастровый номер:		48:19:6150116:95	

Номер кадастрового квартала:	48:19:6150116		
Дата присвоения кадастрового номера:	17.07.2014		
Ранее присвоенный государственный учетный номер:	данные отсутствуют		
Адрес:	установлено относительно ориентира, расположенного в границах участка. Почтовый адрес ориентира: Липецкая область, г Елец, ул Коммунаров		
Площадь:	734 +/- 9 кв. м		

Земельный участок			
(вид объекта недвижимости)			
Лист № ___ Раздела 1	Всего листов раздела 1 : ___	Всего разделов: ___	Всего листов выписки: ___
13.01.2021 № 99/2021/369326551			
Кадастровый номер:		48:19:6150116:95	

Категория земель:	Земли населённых пунктов
Виды разрешенного использования:	для строительства автомобильной парковки № 17
Сведения о кадастровом инженере:	Пилюгин Иван Александрович №48-11-90




Земельный участок			
(вид объекта недвижимости)			
Лист № ___ Раздела <u>1</u>	Всего листов раздела <u>1</u> : ___	Всего разделов: ___	Всего листов выписки: ___
12.01.2021 № 99/2021/369165441			
Кадастровый номер:		48:19:6140601:4764	

Номер кадастрового квартала:	48:19:6140601
Дата присвоения кадастрового номера:	23.07.2012
Ранее присвоенный государственный учетный номер:	данные отсутствуют
Адрес:	установлено относительно ориентира, расположенного в границах участка. Почтовый адрес ориентира: Липецкая обл, г Елец, ул Коммунаров, павильон №18
Площадь:	29 +/- 4 кв. м

Земельный участок			
(вид объекта недвижимости)			
Лист № ___ Раздела <u>1</u>	Всего листов раздела <u>1</u> : ___	Всего разделов: ___	Всего листов выписки: ___
12.01.2021 № 99/2021/369165441			
Кадастровый номер:		48:19:6140601:4764	

Категория земель:	Земли населённых пунктов
Виды разрешенного использования:	для установки и эксплуатации павильона
Сведения о кадастровом инженере:	Каторча Алексей Георгиевич №48-11-65




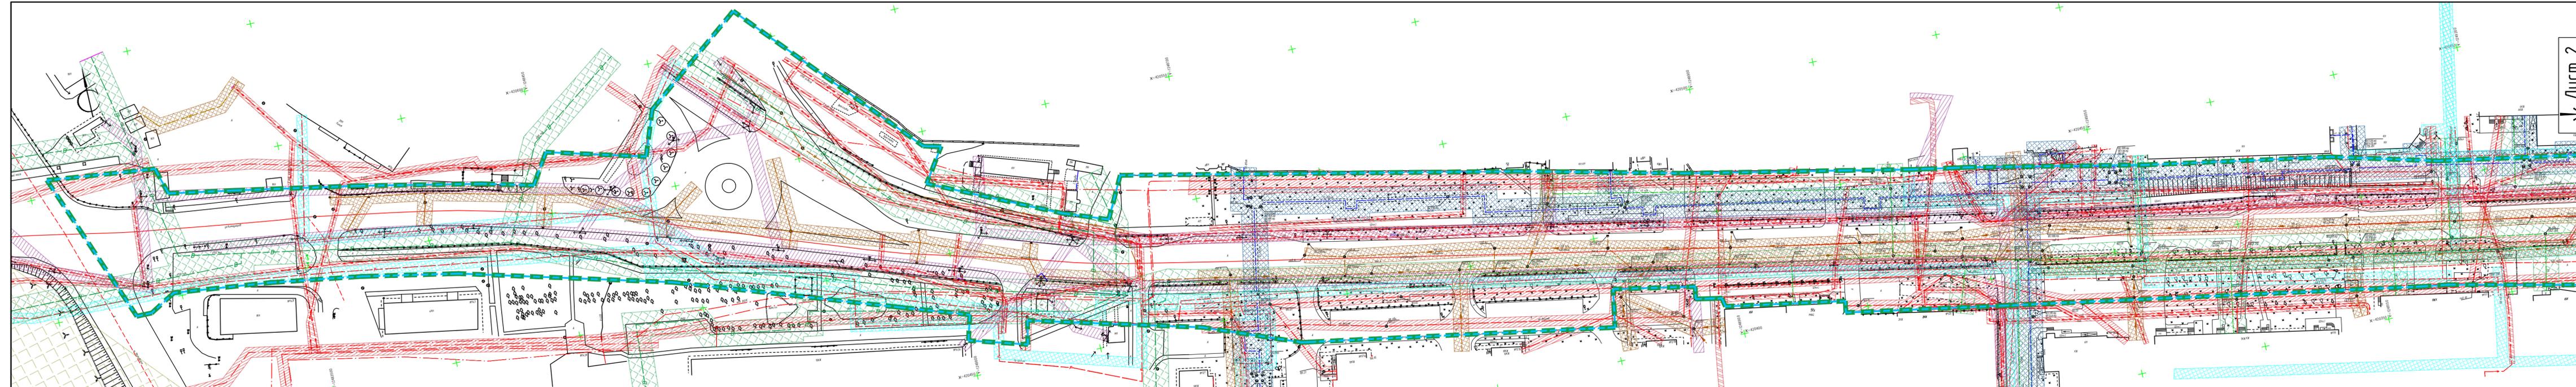


Условные обозначения

Существующее	Планируемое	Границы	Существующие	Зоны с особыми условиями использования территории
		границы и обозначение кадастровых кварталов, по сведениям ЕГРН		Охранная зона газопровода
		границы и обозначение существующих земельных участков, по сведениям ЕГРН		Охранная зона водопровода
		Граница зоны планируемого размещения линейного объекта		Охранная линии связи
		Граница проектирования		Охранная зона воздушной линии электропередач 0,4 кВ
		Инженерные коммуникации		Охранная зона подземной линии электропередач
		Подземная линии электропередач		Охранная зона воздушной линии электропередач 35 кВ
		Воздушные линии электропередач 0,4 кВ		Охранная зона канализации
		Газопровод		Охранная зона теплотрассы
		Водопровод		
		Канализация		
		Теплосеть		

Схема совмещения листов

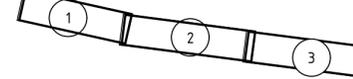

					004.11.2020.09-ПМТ2.ГЧ1			
					Документация по проекту планировки и проекту межевания территории по объекту: «Капитальный ремонт автомобильной дороги общего пользования местного значения по ул. Коммунаров с благоустройством прилегающей территории в г. Елец Липецкой области»			
Изм.	Колуч.	Лист № док	Подп.	Дата	Проект межевания территории. Материалы по обоснованию	Стадия	Лист	Листов
Разраб.	Жданов					П	1	3
Проверил	Сахарова							
Н.контр.	Ивашкина				Чертеж границ существующих земельных участков, совмещенный с Чертежом границ зон с особыми условиями использования территории М 1:1000	 Липецкая инженерно-техническая компания ООО "ЛИТЦ"		
ГИП	Фролов А.И.							

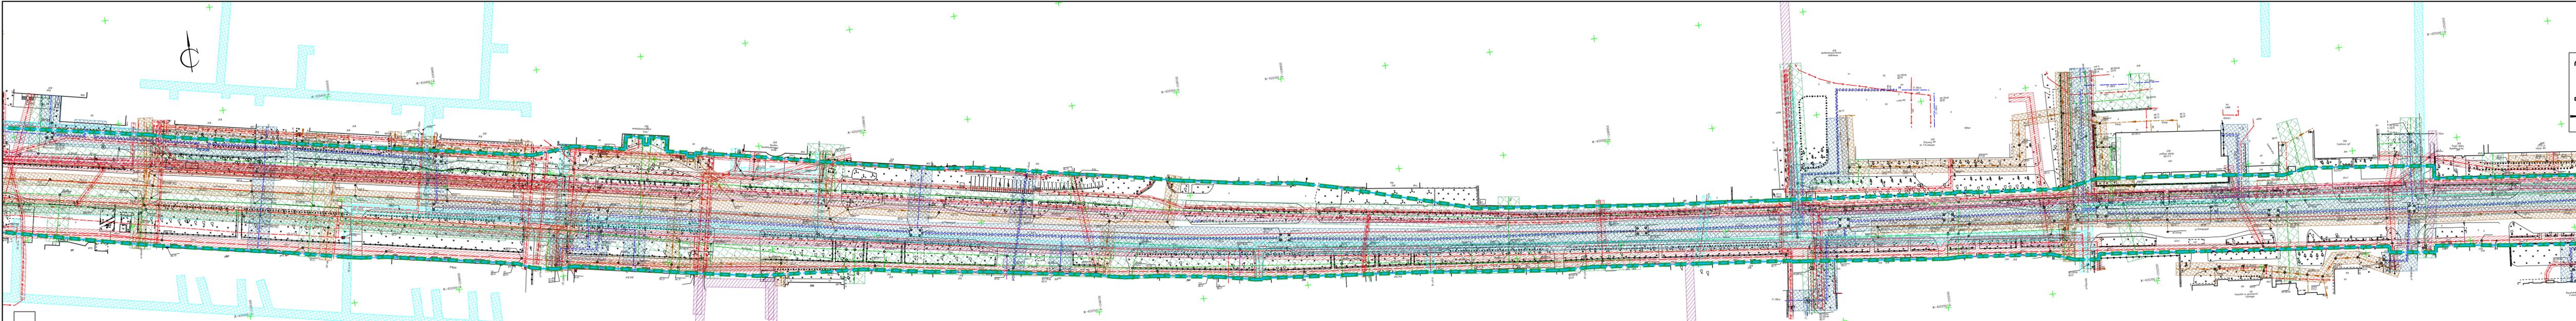


Лист 1

Лист 3

Условные обозначения

Существующее	Планируемое	Границы	Существующее	Зоны с особыми условиями использования территории
48:19:614:0601		границы и обозначение кадастровых кварталов, по сведениям ЕГРН		Охранная зона газопровода
48:19:614:0601:877		границы и обозначение существующих земельных участков, по сведениям ЕГРН		Охранная зона водопровода
		Граница зоны планируемого размещения линейного объекта		Охранная линия связи
		Граница проектирования		Охранная зона воздушной линии электропередач 0,4 кВ
		Инженерные коммуникации		Охранная зона подземной линии электропередач
		Подземная линия электропередач		Охранная зона воздушной линии электропередач 35 кВ
		Воздушные линии электропередач 0,4 кВ		Охранная зона канализации
		Газопровод		Охранная зона теплотрассы
		Водопровод		
		Канализация		
		Теплосеть		

Схема совмещения листов

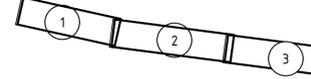

00411.2020.09-ПМТ2.ГЧ1

Документация по проекту планировки и проекту межевания территории по объекту: «Капитальный ремонт автомобильной дороги общего пользования местного значения по ул. Коммунарка с благоустройством прилегающей территории в г. Елец Липецкой области»					
Изм.	Колуч.	Лист	№ док	Подп.	Дата
Разраб.	Жданов			Жд	
Проверил	Сахарова			Кш	
Н.контр.	Ивашкина			Ив	
ГИП	Фролов А.И.			Фр	


Проект межевания территории. Материалы по обоснованию

Статья	Лист	Листов
П	2	3

Чертеж границ существующих земельных участков, совмещенный с Чертежом границ зон с особыми условиями использования территорий М 1:1000

Липецкий инженерно-технический центр ООО "ЛИТЦ"

Формат А4х6

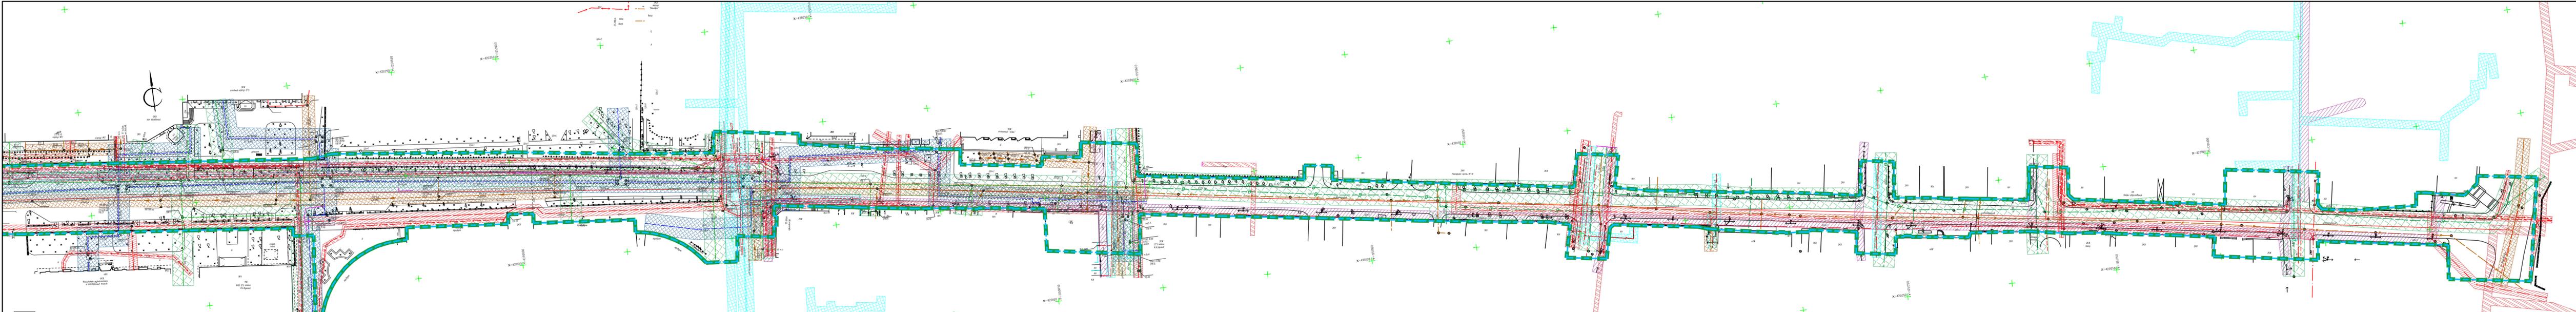

↑ Лист 2

Условные обозначения

<p>Существующее</p> <p>48:19:614:0601</p> <p>48:19:614:0601:877</p>	<p>Планируемое</p> <p>Граница зоны планируемого размещения линейного объекта</p> <p>Граница проектирования</p>	<p>Границы</p> <p>границы и обозначение кадастровых кварталов, по сведениям ЕГРН</p> <p>границы и обозначение существующих земельных участков, по сведениям ЕГРН</p> <p>Инженерные коммуникации</p> <p>Подземная линии электропередач</p> <p>Воздушные линии электропередач 0,4 кВ</p> <p>Газопровод</p> <p>Водопровод</p> <p>Канализация</p> <p>Теплосеть</p>	<p>Существующее</p> <p>Охранная зона газопровода</p> <p>Охранная зона водопровода</p> <p>Охранная линии связи</p> <p>Охранная зона воздушной линии электропередач 0,4 кВ</p> <p>Охранная зона подземной линии электропередач</p> <p>Охранная зона воздушной линии электропередач 35 кВ</p> <p>Охранная зона канализации</p> <p>Охранная зона теплотрассы</p>	<p>Зоны с особыми условиями использования территории</p>
--	---	---	---	---

Схема совмещения листов

00411.2020.09-ПМТ2.ГЧ1					
Документация по проекту планировки и проекту межевания территории по объекту: «Капитальный ремонт автомобильной дороги общего пользования местного значения по ул. Коммунарка с благоустройством прилегающей территории в г. Елец Липецкой области»					
Изм.	Колуч.	Лист	№ док	Подп.	Дата
Разраб.	Жданов			Ж	
Проверил	Сахарова			К	
Н.контр.	Ивашкина			И	
ГИП	Фролов А.И.			Ф	

Проект межевания территории. Материалы по обоснованию		
Стандия	Лист	Листов
П	3	3

Чертеж границ существующих земельных участков, совмещенный с Чертежом границ зон с особыми условиями использования территорий М 1:1000

Липецкий инженерно-технический центр ООО "ЛИТЦ"

Формат А4х6