



ГОРОДСКОЙ ОКРУГ ГОРОД ЕЛЕЦ
ЛИПЕЦКОЙ ОБЛАСТИ

Схема организации улично-дорожной сети,
схема размещения парковок,
схема движения пешеходов и транспорта,
схема поперечных профилей улиц

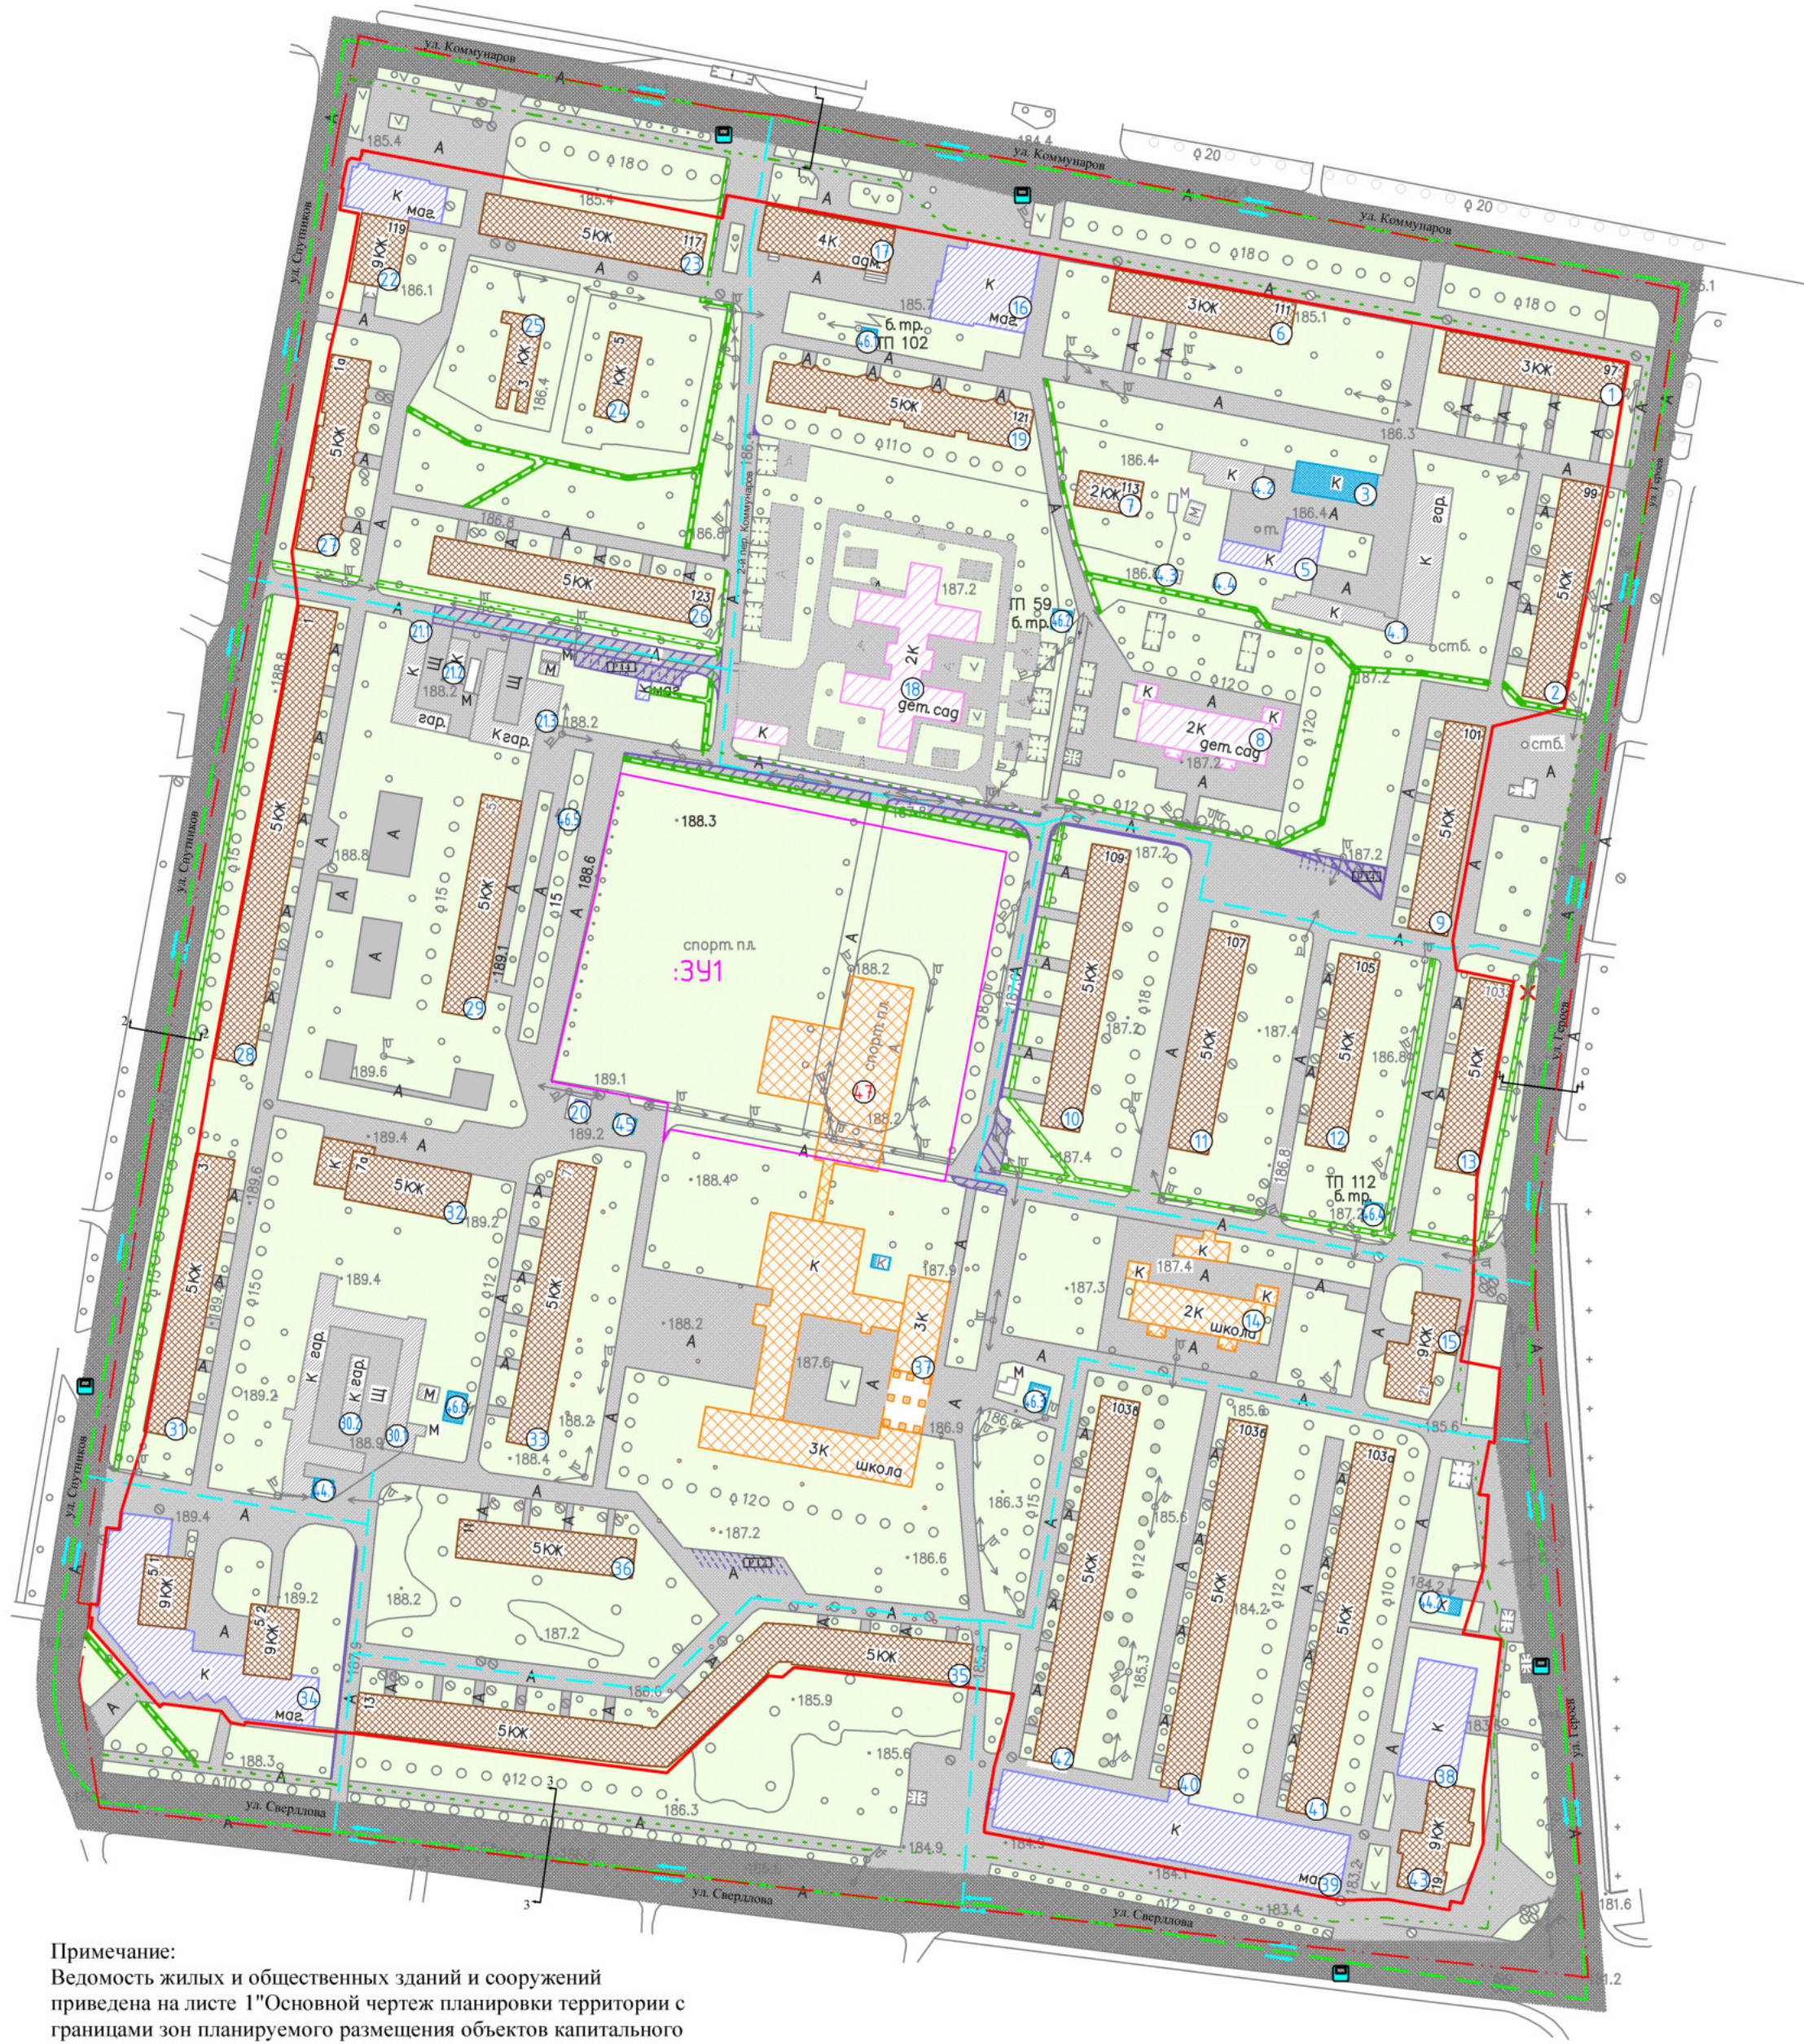

Примечание:
Ведомость жилых и общественных зданий и сооружений
приведена на листе 1 "Основной чертеж планировки территории с
границами зон планируемого размещения объектов капитального
строительства"

Поперечные профили улиц и дорог

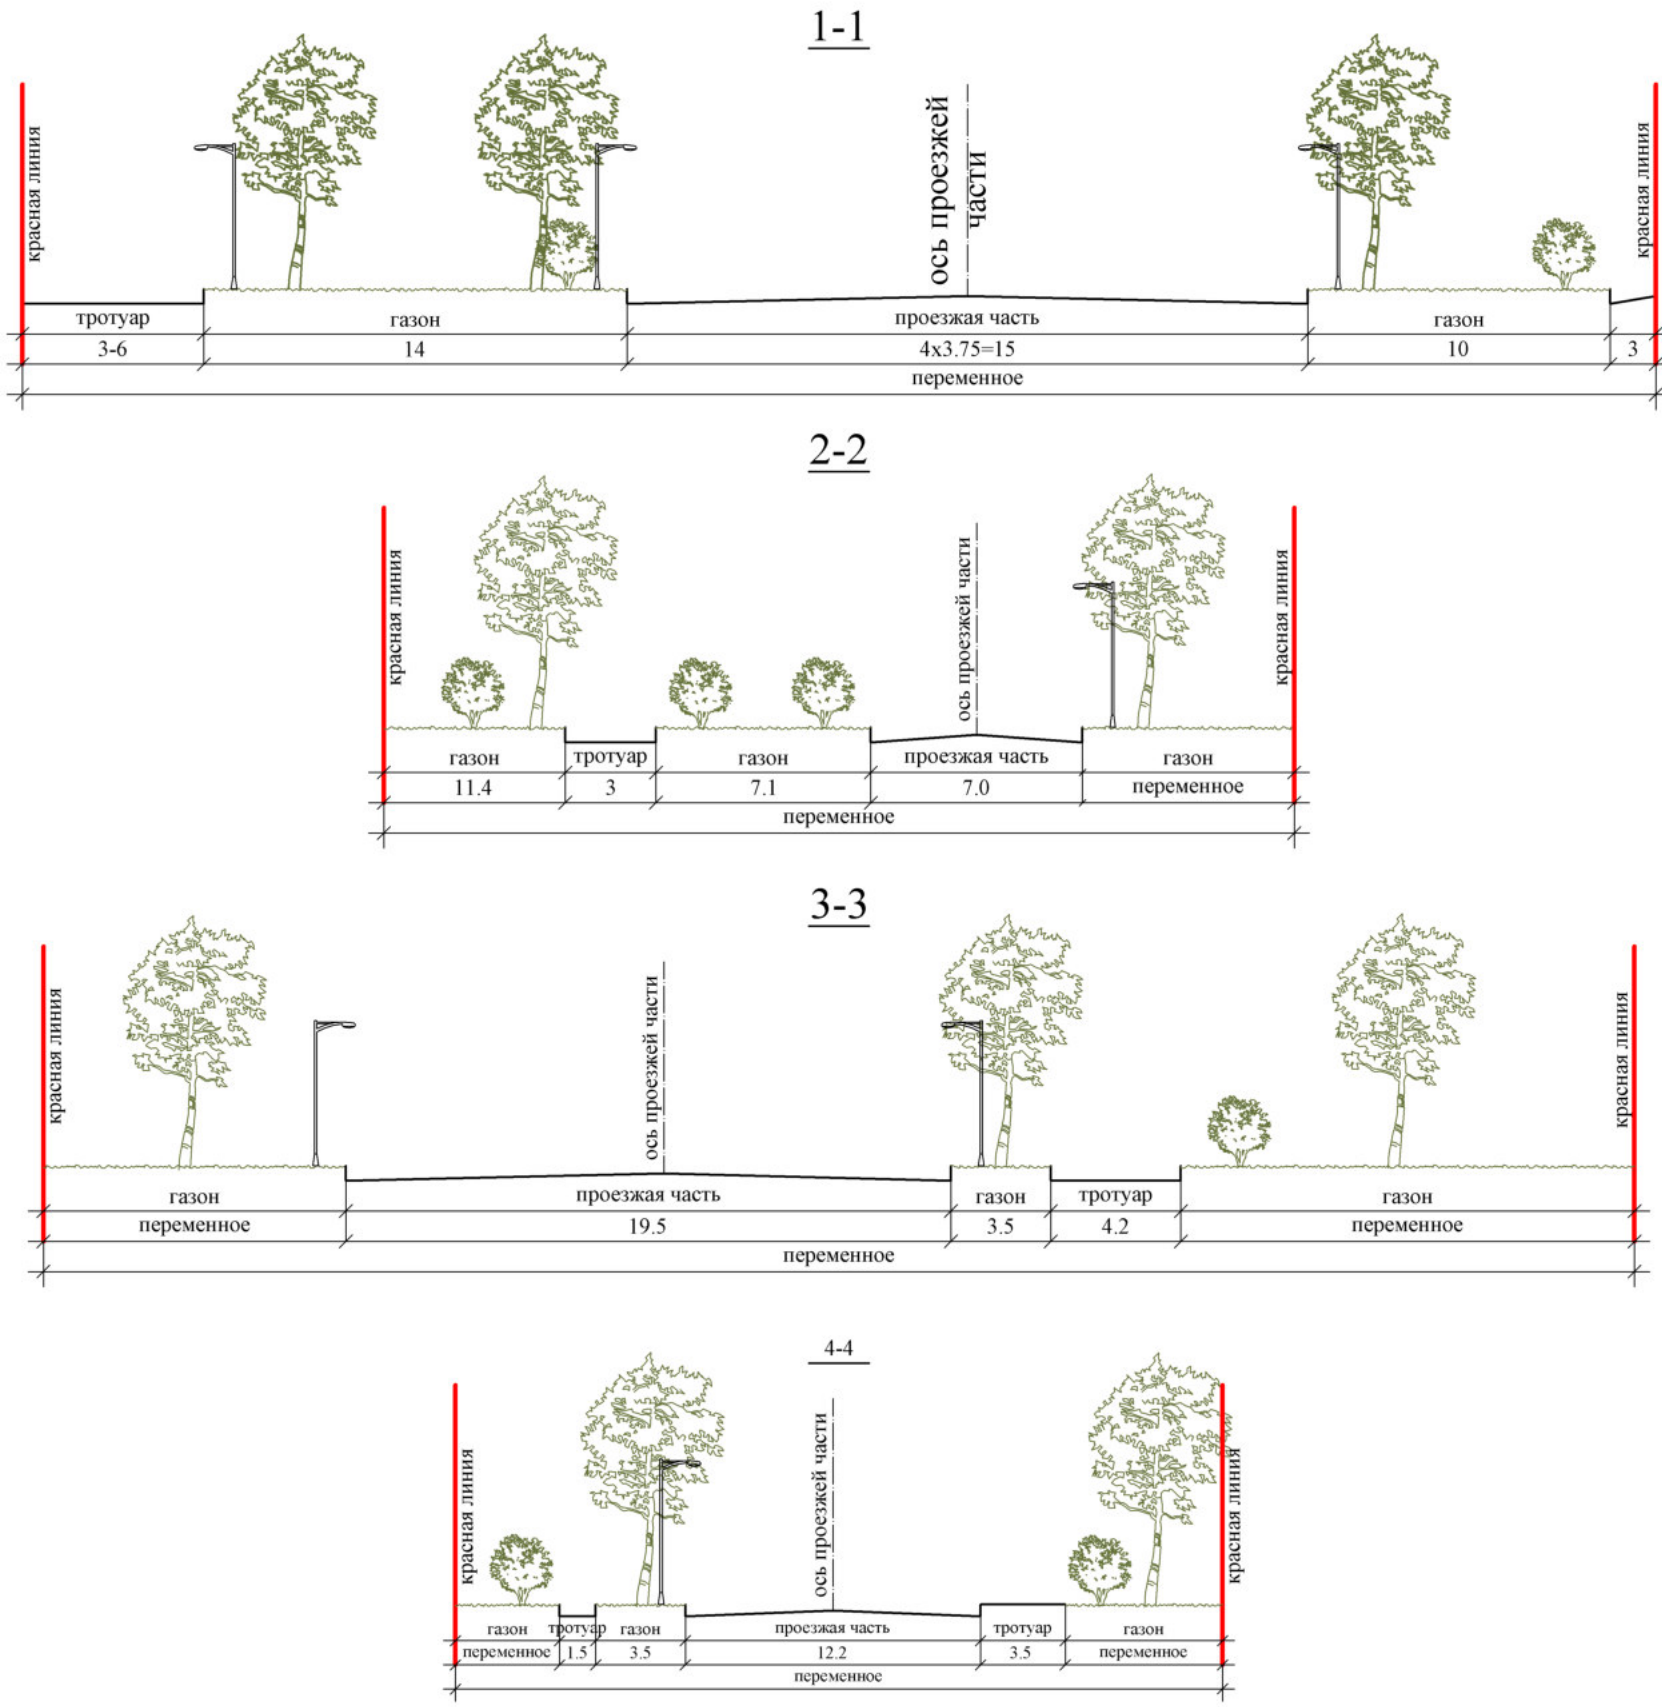

Условные обозначения

- "Красные линии"
- Граница территории, в отношении которой осуществляется подготовка проекта планировки
- Улицы и дороги местного значения
- Местные проезды
- Планируемое уширение местных проездов
- Основные пешеходные связи
- Планируемое устройство тротуаров
- Остановка общественного транспорта
- Организация движения автотранспорта
- Вместимость гостевых автостоянок
- Поперечные профили
- Нумерация объекта

| | | | | | | | | | |
|------------|----------|------|--------|---------|------|--|--------|------|--------|
| | | | | | | 003/18-ППТ-ГПМ | | | |
| | | | | | | Проект планировки и межевания территории, квартала в пределах ул. Коммунаров, ул. Спутников, ул. Героев, ул. Свердлова в городском округе город Елец | | | |
| Изм. | Колуч. | Лист | № док. | Подпись | Дата | Проект планировки территории | Стадия | Лист | Листов |
| Разработал | Шмыков | | | | 2018 | Материалы по обоснованию проекта планировки территории | П | 3 | 4 |
| Разработал | Ермакова | | | | 2018 | Схема организации улично-дорожной сети, схема размещения парковок, схема движения пешеходов и транспорта, схема поперечных профилей улиц М 1:2000 | | | |
| Проверил | Сергей | | | | 2018 | | | | |
| | | | | | | ООО "Земельные Изыскания" | | | |