




Схема вертикальной планировки территории

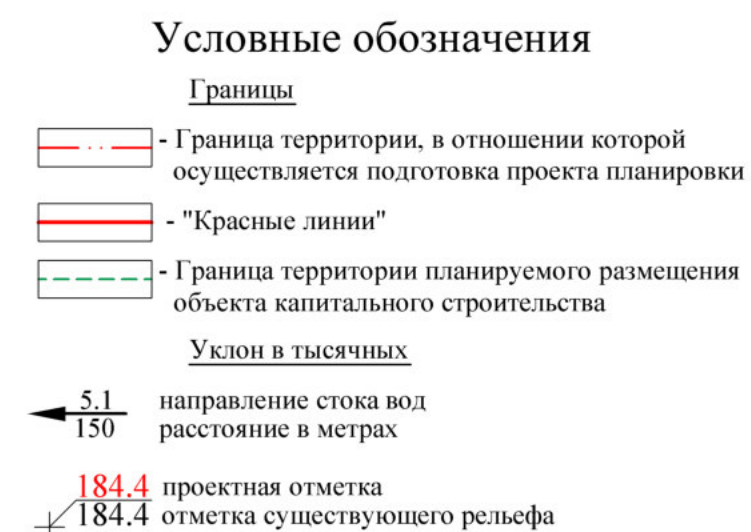

						003/18-ППТ-ПМ						
						Проект планировки и межевания территории, квартала в пределах ул. Коммунаров, ул. Спутников, ул. Героев, ул. Свердлова в городском округе город Елец						
Изм.	Кол.уч.	Лист	№ док.	Подпись	Дата							
Разработал			Шмыков		2018	Проект планировки территории Материалы по обоснованию проекта планировки территории			Стадия	Лист	Листов	
Разработал			Ермакова		2018				П	3	4	
Проверил			Серегин		2018							
						Схема вертикальной планировки территории М1:2000			ООО "Земельные Изыскания"			