


ГОРОДСКОЙ ОКРУГ ГОРОД ЕЛЕЦ  
ЛИПЕЦКОЙ ОБЛАСТИ

Разбивочный чертёж красных линий

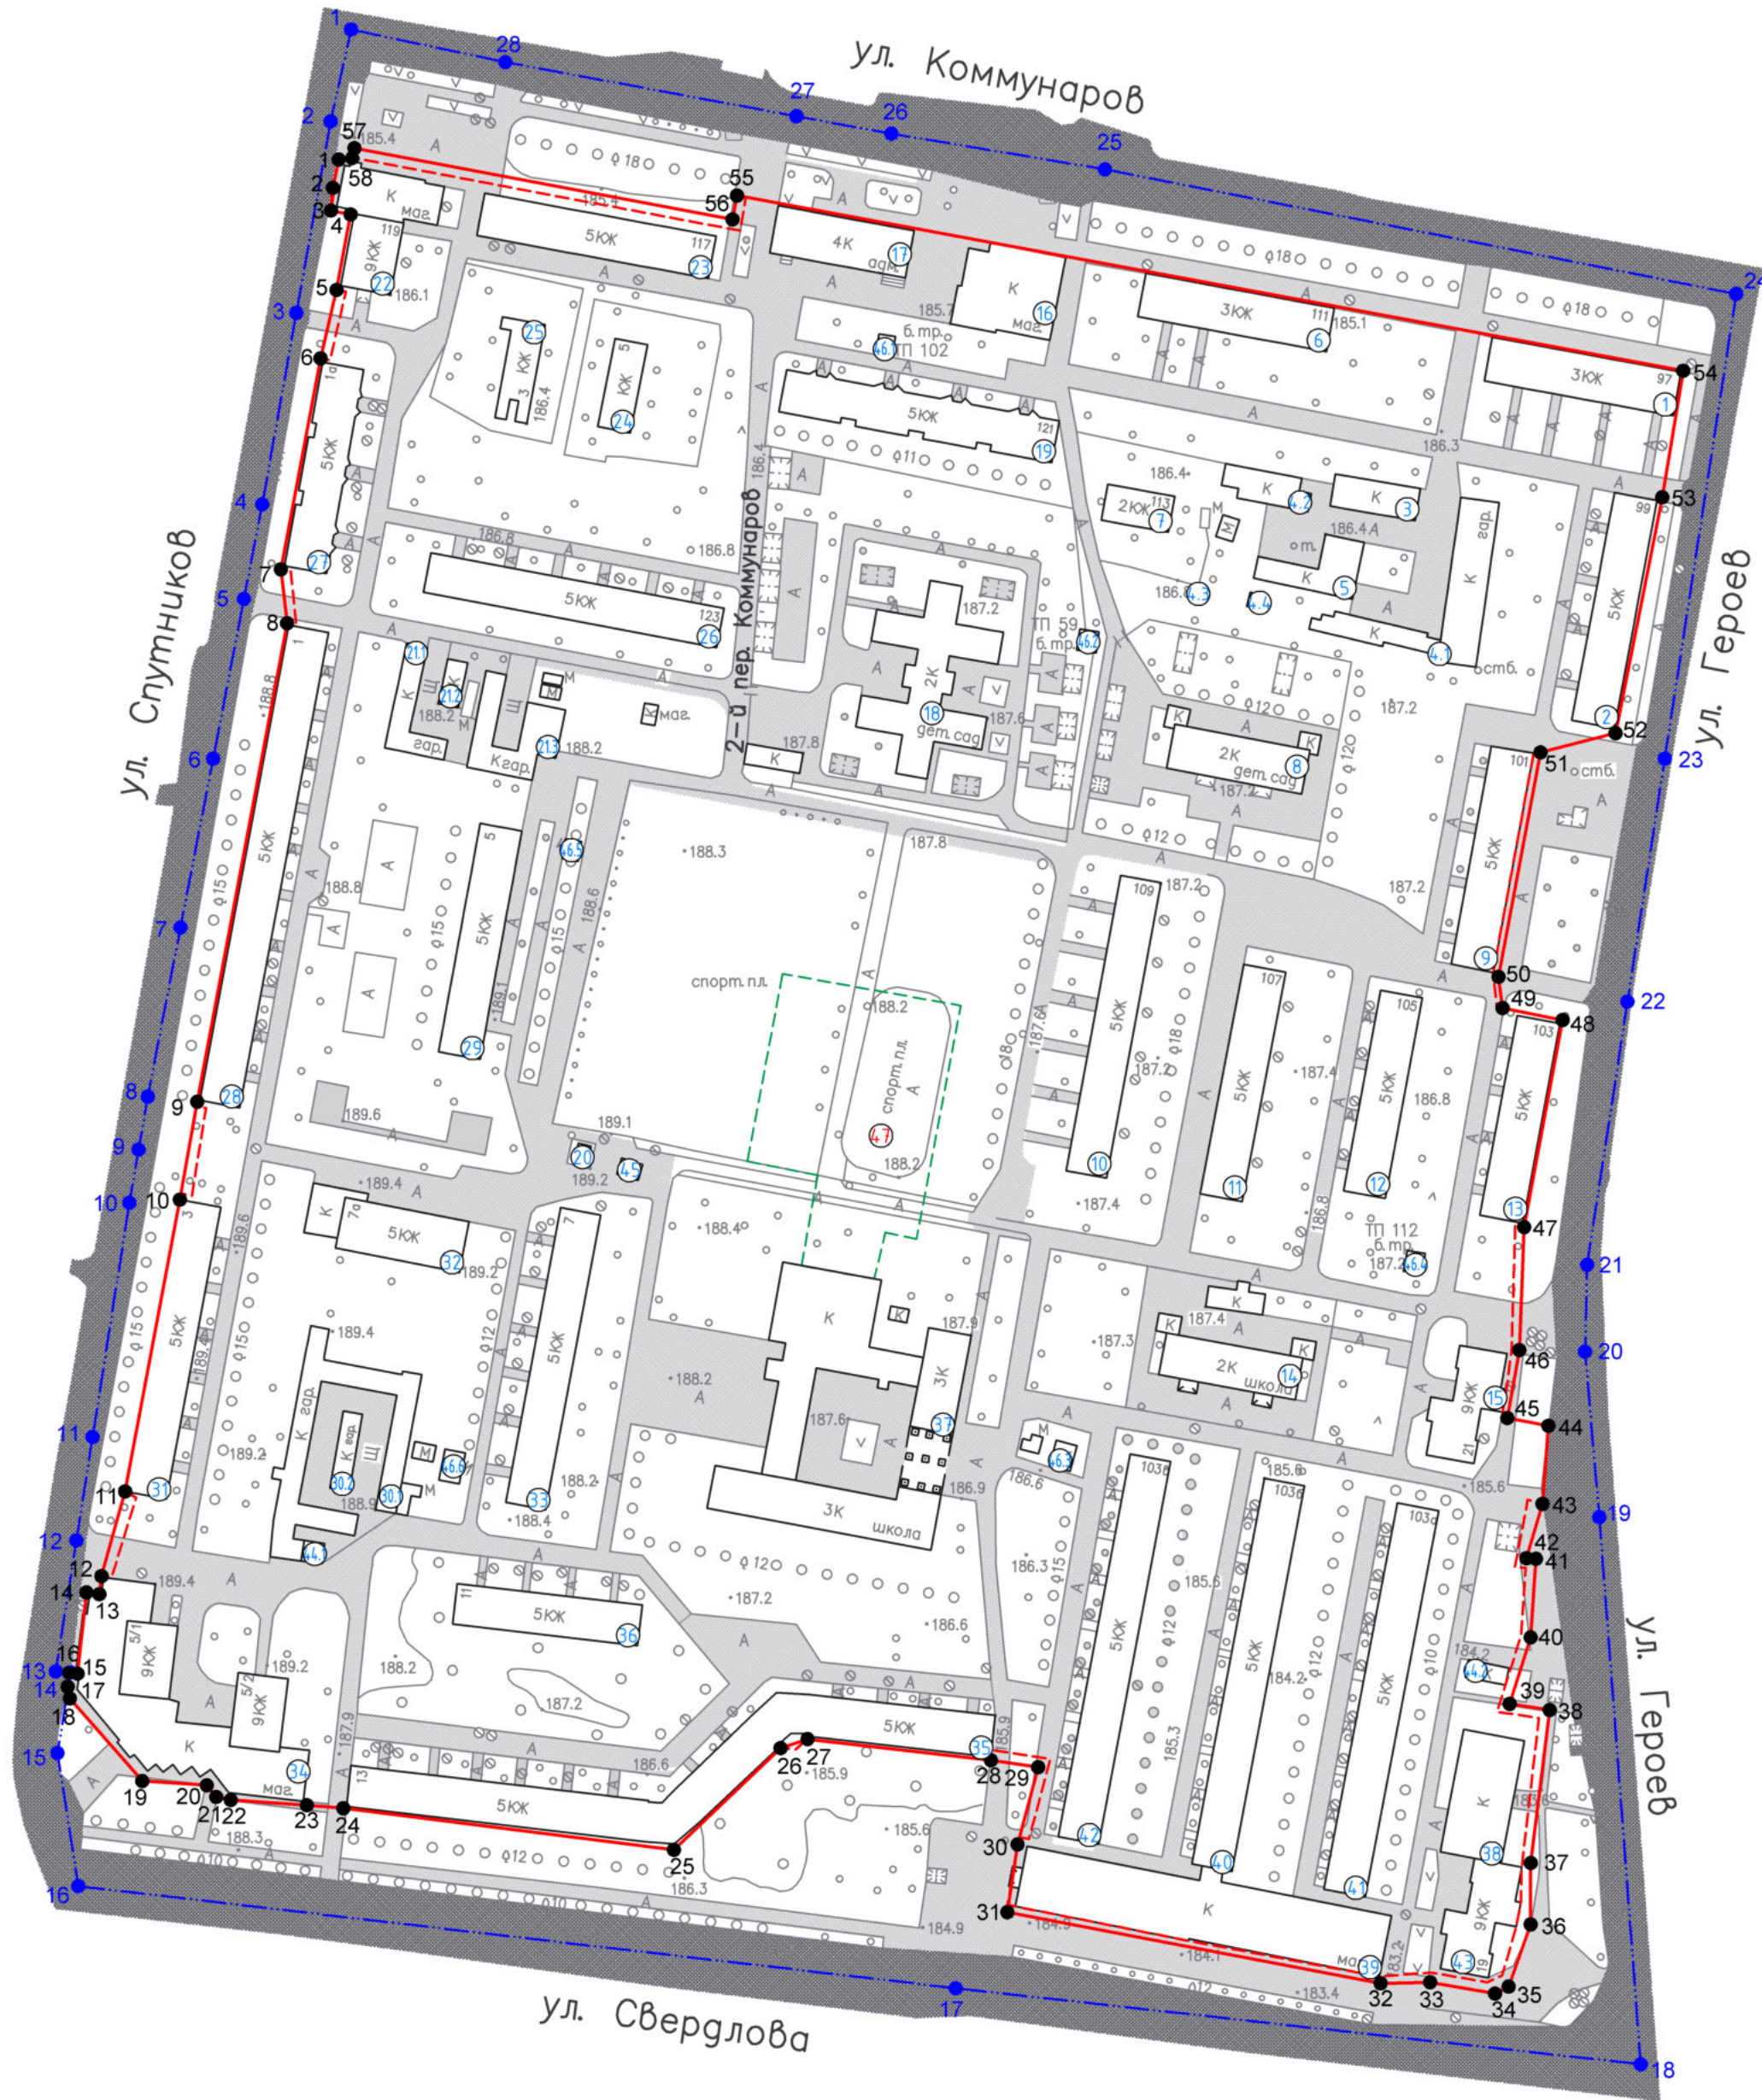

Примечание:  
Ведомость жилых и общественных зданий и сооружений  
приведена на листе 1"Основной чертеж планировки территории с  
границами зон планируемого размещения объектов капитального  
строительства"

Используемые условные знаки и обозначения

- границы территории, в отношении которой осуществляется подготовка проекта планировки
- красные линии
- линии регулирования застройки
- граница зоны допустимого размещения объекта
- улицы
- проезды
- 1 - номера характерных точек границы территории, в отношении которой осуществляется подготовка проекта планировки
- 1 - номера характерных точек красных линий
- 30.1 - нумерация объектов

Перечень координат характерных точек границы территории, в отношении которой осуществляется подготовка проекта планировки

Координаты (м)		
№	X	Y
1	420414.45	1249016.78
2	420386.01	1249010.46
3	420326.74	1248999.87
4	420267.47	1248989.28
5	420238.17	1248983.63
6	420188.76	1248974.11
7	420136.45	1248964.00
8	420084.14	1248953.88
9	420067.70	1248951.03
10	420051.26	1248948.19
11	419978.72	1248936.81
12	419946.69	1248931.79
13	419906.18	1248925.43
14	419905.82	1248930.01
15	419880.91	1248925.93
16	419839.68	1248932.40
17	419808.07	1249203.93
18	419784.52	1249415.87
19	419953.91	1249403.05
20	420005.11	1249398.62
21	420032.02	1249399.27
22	420113.50	1249411.75
23	420188.76	1249423.28
24	420332.59	1249445.40
25	420371.15	1249250.06
26	420382.21	1249183.99
27	420387.59	1249154.60
28	420404.34	1249064.51

Перечень координат характерных точек красных линий

Координаты (м)		
№	X	Y
1	420377.72	1249017.81
2	420374.63	1249017.12
3	420374.19	1249012.97
4	420365.44	1249011.12
5	420358.42	1249010.57
6	420357.21	1249016.66
7	420333.81	1249012.30
8	420312.64	1249007.34
9	420247.32	1248995.06
10	420230.64	1248996.98
11	420082.51	1248969.18
12	420052.20	1248963.79
13	419961.86	1248946.87
14	419935.65	1248939.56
15	419930.04	1248938.90
16	419930.61	1248934.90
17	419905.45	1248932.15
18	419905.74	1248929.59
19	419901.42	1248929.10
20	419897.78	1248929.74
21	419872.20	1248952.17
22	419870.88	1248972.15
23	419867.30	1248975.06
24	419866.33	1248979.56
25	419864.73	1249003.10
26	419863.78	1249014.38
27	419850.92	1249116.68
28	419882.41	1249149.71
29	419885.20	1249158.04
30	419878.62	1249214.78
31	419876.50	1249229.39
32	419852.59	1249223.01
33	419831.62	1249219.86
34	419809.60	1249335.35
35	419809.92	1249350.71
36	419806.43	1249370.79
37	419808.58	1249374.97
38	419827.81	1249381.79
39	419846.85	1249381.85
40	419894.20	1249387.69
41	419896.09	1249375.31
42	419916.69	1249381.79
43	419941.02	1249383.45
44	419941.20	1249380.52
45	419958.01	1249385.46
46	419982.20	1249387.30
47	419984.60	1249374.57
48	420005.62	1249378.31
49	420043.70	1249379.78
50	420107.80	1249391.69
51	420111.53	1249373.10
52	420121.19	1249371.87
53	420190.68	1249384.87
54	420196.61	1249408.08
55	420269.64	1249422.52
56	420308.79	1249429.00
57	420363.04	1249136.22
58	420355.66	1249134.81

						003/18-ППТ-ПМ			
						Проект планировки и межевания территории, квартала в пределах ул. Коммунаров, ул. Спутников, ул. Героев, ул. Свердлова в городском округе город Елец			
Изм.	Кол.уч.	Лист	№ док.	Подпись	Дата	Проект планировки территории Основная часть (утверждаемая)	Стадия	Лист	Листов
Разработал		Шмыков			2018		П	2	2
Разработал		Ермакова			2018				
Проверил		Серегин			2018				
						Разбивочный чертёж красных линий Масштаб 1:2000	ООО "Земельные Изыскания"		