


ГОРОДСКОЙ ОКРУГ ГОРОД ЕЛЕЦ
ЛИПЕЦКОЙ ОБЛАСТИ

Сводная схема инженерных сетей

Условные обозначения

- Водопровод существующий
- Водопровод проектируемый
- Канализация существующая
- Канализация проектируемая
- Газопровод существующий
- Теплотрасса существующая
- Теплотрасса проектируемая
- Линии связи существующие
- Существующие кабели высокого напряжения
- Существующие кабели низкого напряжения
- Проектируемые кабели низкого напряжения

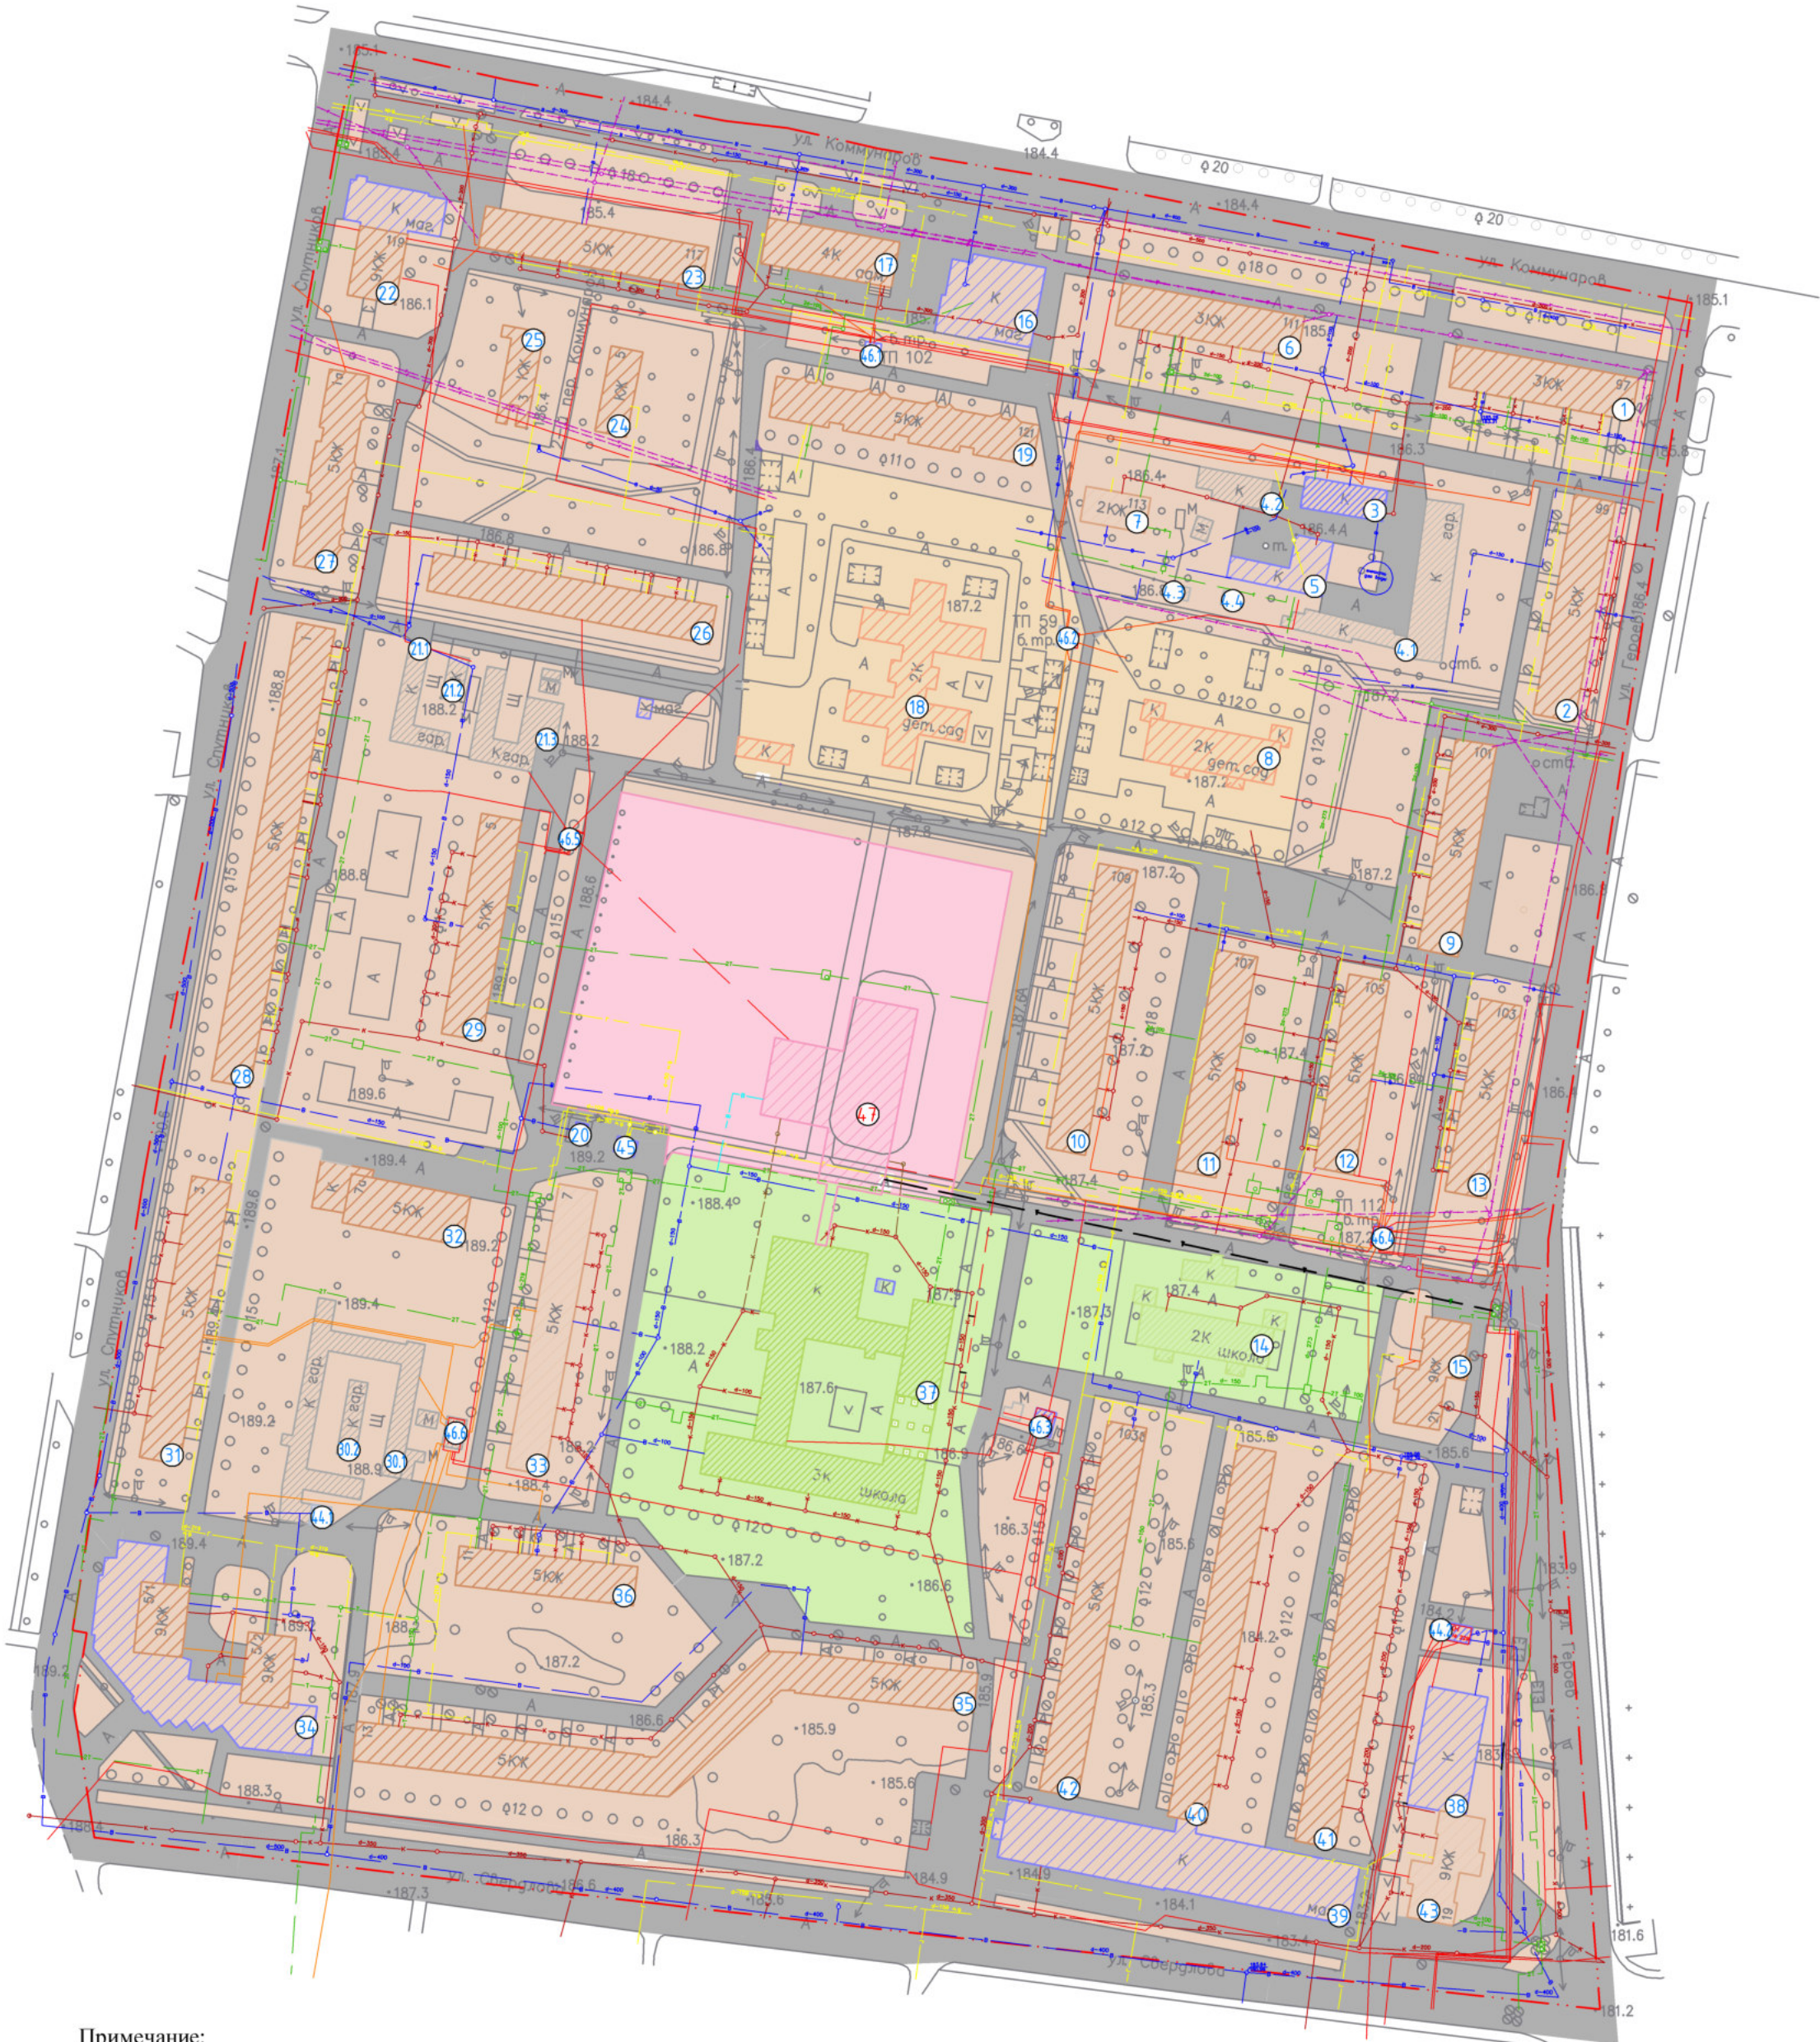

Примечание:
Ведомость жилых и общественных зданий и сооружений
приведена на листе 1 "Основной чертеж планировки территории с
границами зон планируемого размещения объектов капитального
строительства."

						003/18-ПТТ-ПМ			
						Проект планировки и межевания территории, квартала в пределах ул. Коммунаров, ул. Спутников, ул. Героев, ул. Свердлова в городском округе город Елец			
Изм.	Кол.уч.	Лист	№ док.	Подпись	Дата	Проект планировки территории Материалы по обоснованию проекта планировки территории	Стадия	Лист	Листов
Разработал		Шмыков			2018		П	4	4
Разработал		Ермакова			2018				
Проверил		Сергеев			2018				
						Сводная схема инженерных сетей М1:2000		ООО "Земельные Изыскания"	