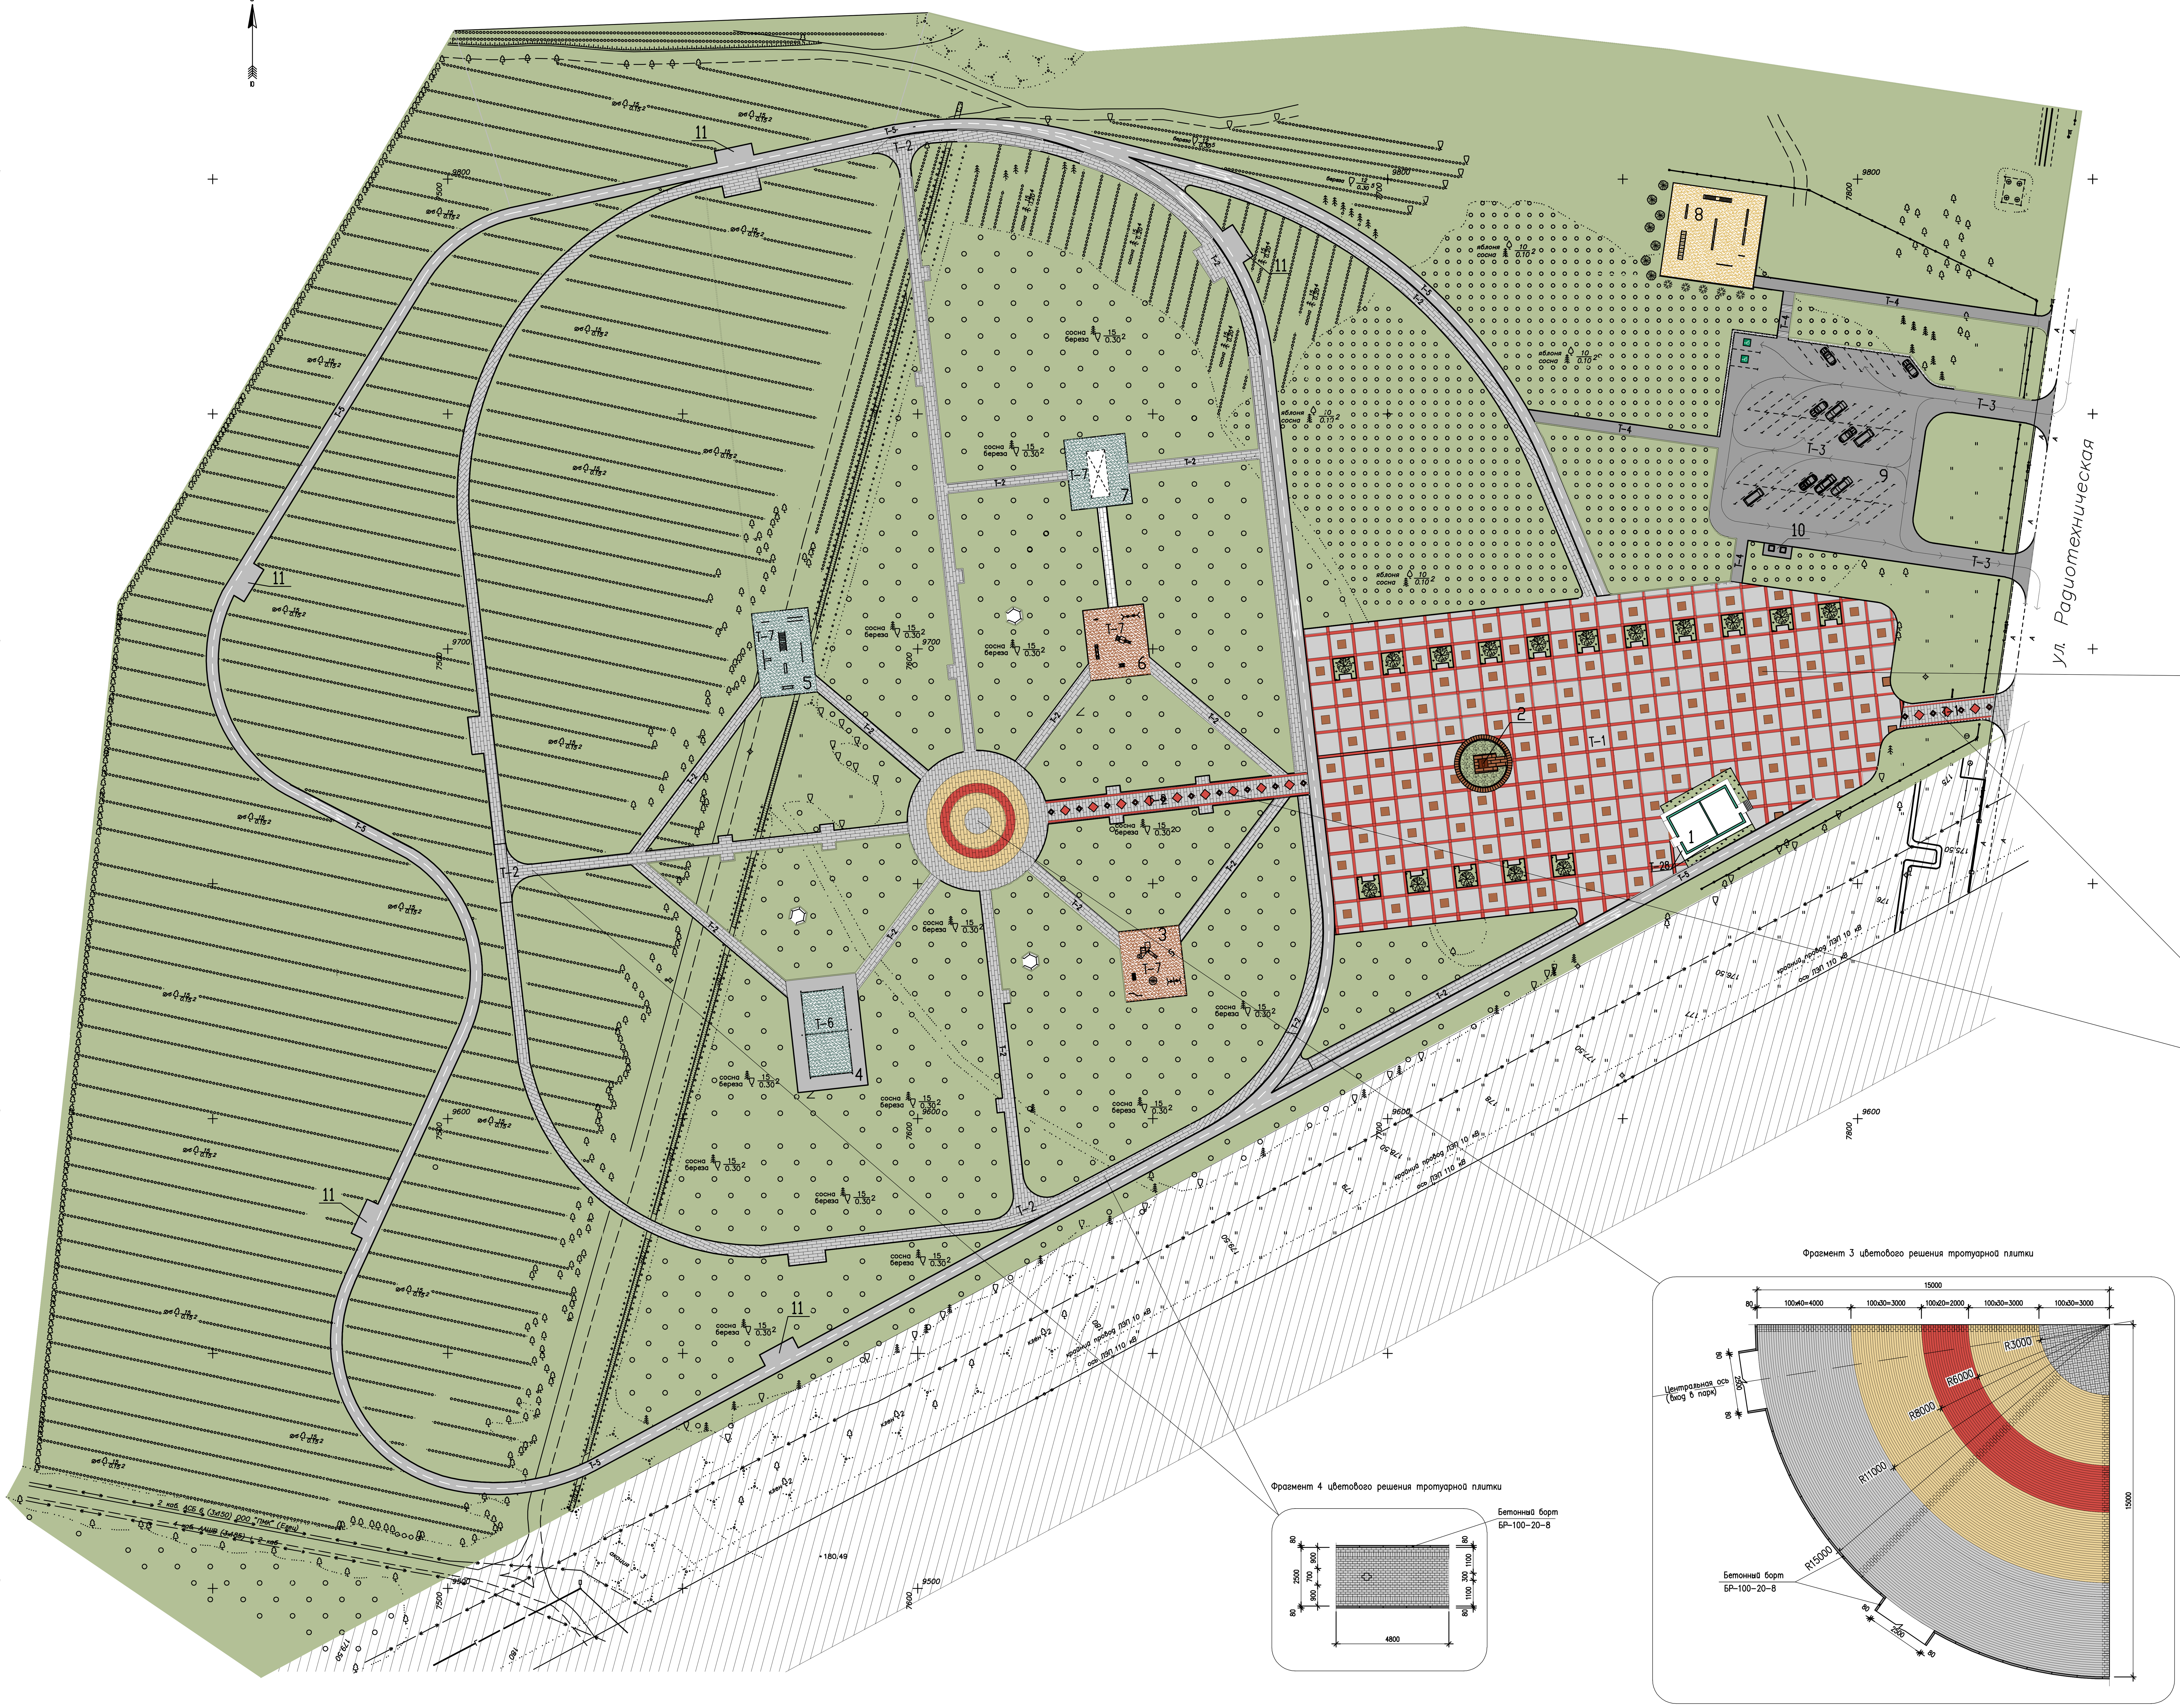

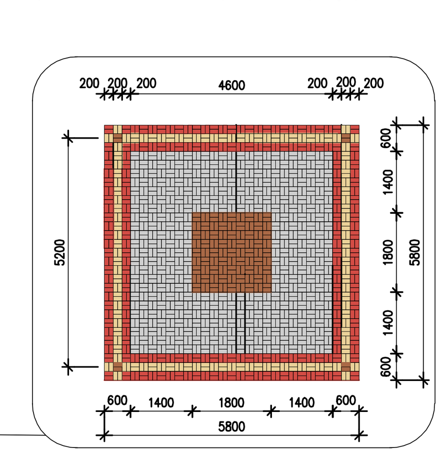

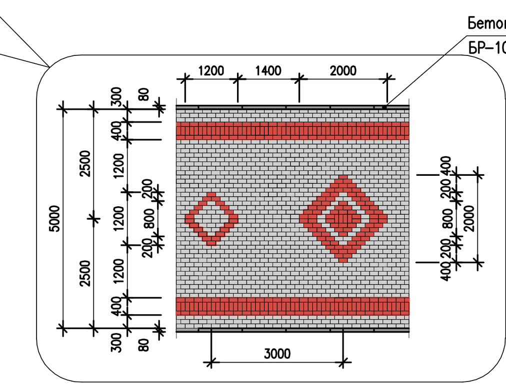

Экспликация зданий и сооружений.

Номер на плане	Наименование
1	Одноэтажное здание общественного туалета (проектируемое)
2	Памятник "Парк 40-летия Октября" (проектируемый)
3	Детская площадка для детей младшего школьного возраста (проектируемая)
4	Волейбольная площадка (проектируемая)
5	Гимнастическая площадка (проектируемая)
6	Детская площадка для детей дошкольного возраста (проектируемая)
7	Гимнастическая площадка (проектируемая)
8	Площадка для выгула собак (проектируемая)
9	Автостоянка для легкового автотранспорта на 41машино-место (проектируемая)
10	Площадка для мусорных контейнеров (проектируемая)
11	Велопарковка (проектируемая)

Изм.	Кол.уч	Лист	N док.	Подпись	Дата
Н.контр.		Корякина			
Начальник ОП		Кривоносов			
Проверил		Сергеева			
Выполнил		Шилина			

17/18-ГП

Благоустройство парка 40-летия Октября в г.Ельце Липецкой области

Стадия	Лист	Листов
р	7	

Цветовое решение покрытия территории парка

ООО ИК "Восход"
г. Елец