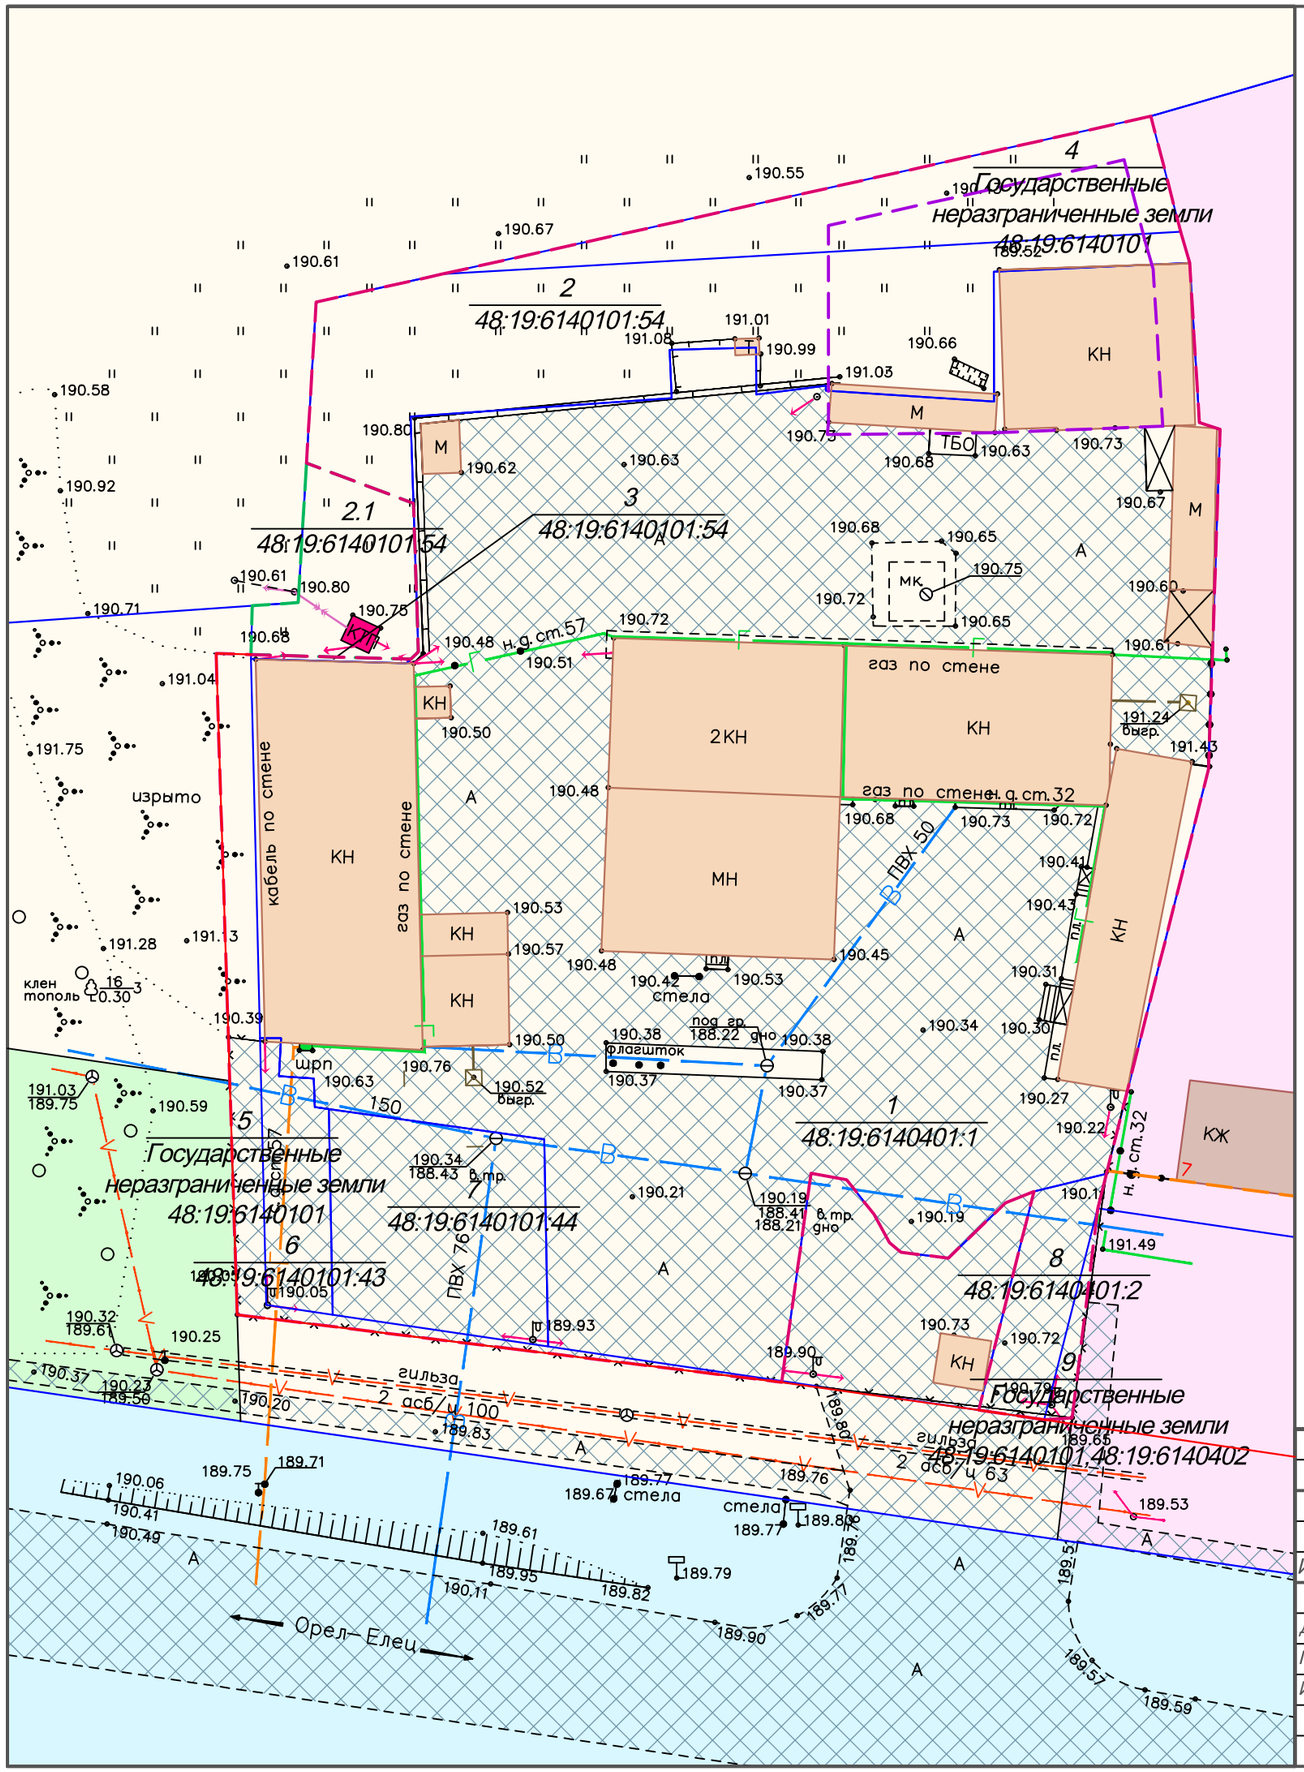

УСЛОВНЫЕ ОБОЗНАЧЕНИЯ:

Существующие границы:

- граница земельного участка, в отношении которого осуществлен кадастровый учет
- линия регулирования застройки

Проектируемые границы:

- граница полосы постоянного отвода земель: для размещения станции технического обслуживания автомобилей (СТО) / для размещения КТП
- граница зоны планируемого размещения объектов капитального строительства
- красные линии

Территориальные зоны:

- П2 — Зона промышленных, коммунальных предприятий и транспортных хозяйств IV-V класса санитарной вредности
- Р2 — Зеленые насаждения специального назначения
- О2 — Зона обслуживания местного значения
- ИС1 — Городские магистрали и улицы

Существующие объекты капитального строительства:

- нежилые здания и сооружения
- жилые здания

Существующие объекты инженерной инфраструктуры:

- водопровод / канализация
- линия электропередачи низкого напряжения на столбах
- газопровод низкого давления / газопровод среднего давления
- кабельная подземная линия электропередачи
- ШРП — шкафной распределительный пункт (ШРП)
- линия электропередачи высокого напряжения на столбах
- линия связи
- КТП — комплектная трансформаторная подстанция (КТП)

Существующие объекты транспортной инфраструктуры:

- асфальтобетонное покрытие улиц, проездов

Подписи:

- 1 / 48:19:6140401:1 — рабочий номер земельного участка в полосе постоянного отвода земель для размещения СТО / кадастровый номер земельного участка
- 2.1 / 48:19:6140101:54 — рабочий номер земельного участка в полосе постоянного отвода земель для размещения КТП / кадастровый номер земельного участка

Разработан в М 1:500
Выведен в М 1:500

Изм	Лист	№ документа	Подпись	Дата	12.1/16-ПП-1			
					Проект планировки и проект межевания территории, расположенной в районе земельного участка с кадастровым номером 48:19:6140401:1, по адресу: Липецкая область, г.Елец, Орловское шоссе, 9			
					Проект планировки территории	Стадия	Лист	Листов
Директор		Коровин				ПП	1	1
Проверил		Пантелеев						
Исполнит.		Савохин			Основной чертеж планировки территории	ООО "АЗИМУТ"		