



ГОРОДСКОЙ ОКРУГ ГОРОД ЕЛЕЦ
ЛИПЕЦКОЙ ОБЛАСТИ

Схема расположения элемента планировочной структуры
Схема использования территории с границами зон
с особыми условиями использования территории

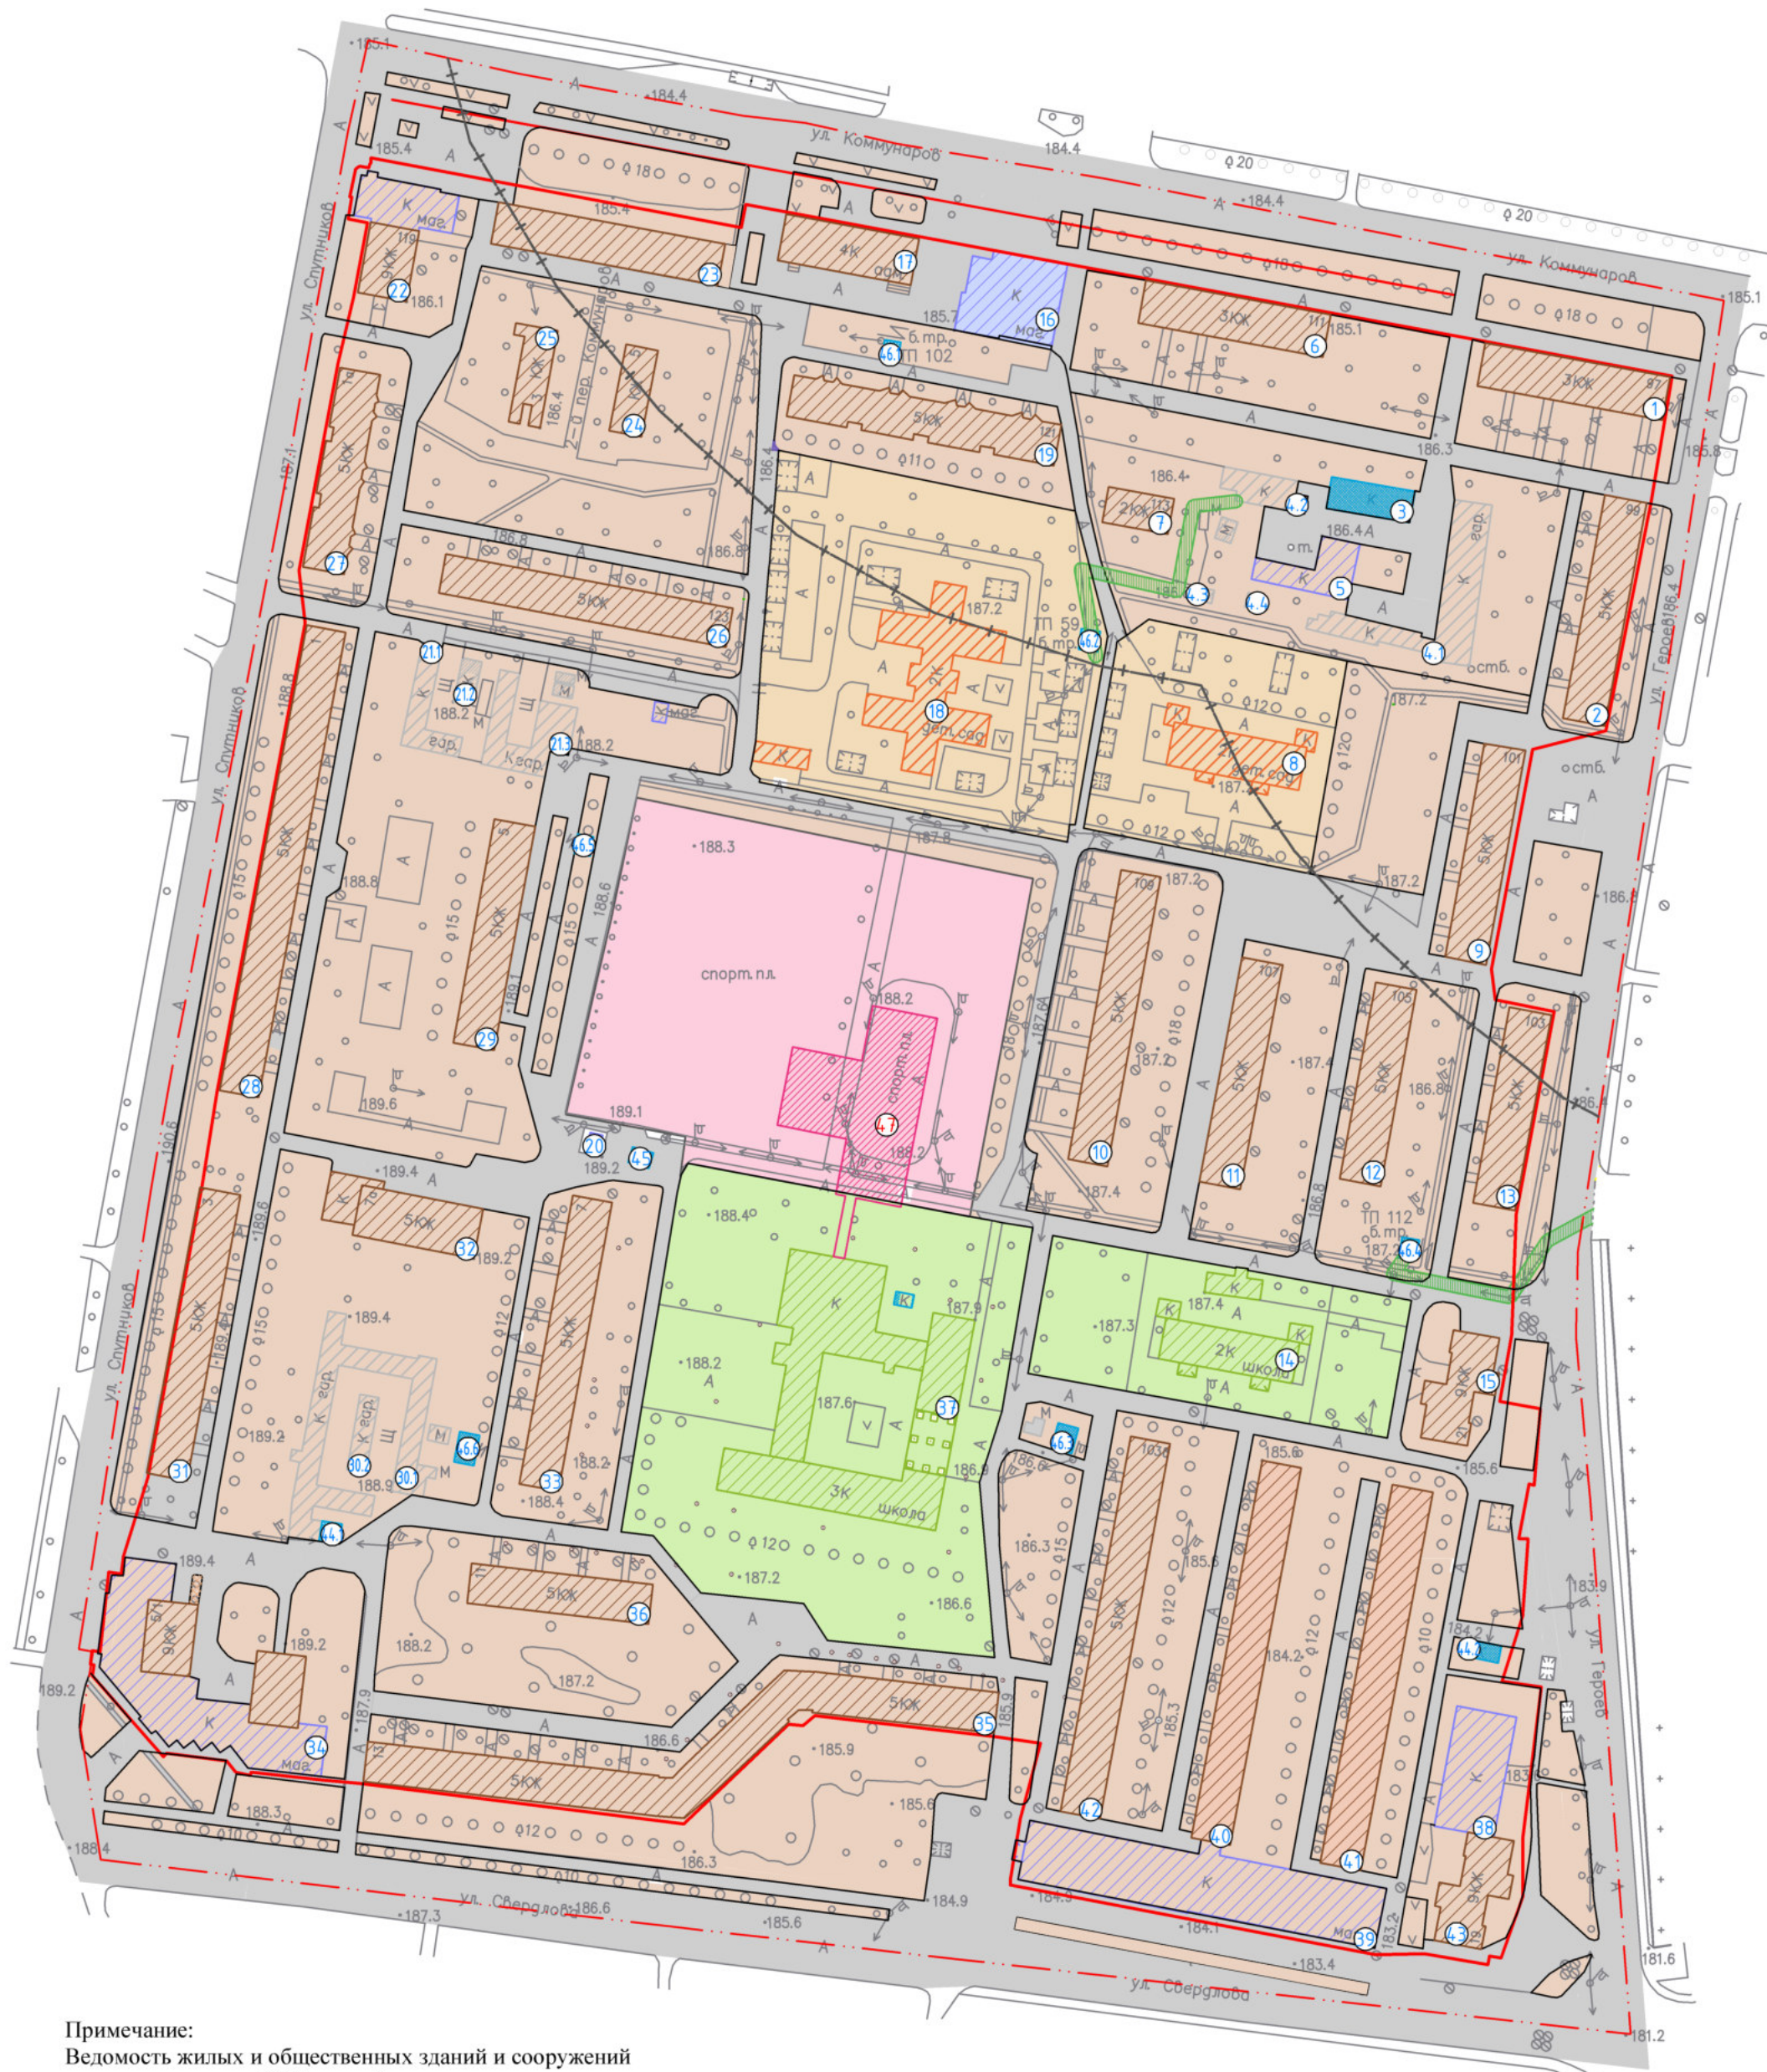

Примечание:
Ведомость жилых и общественных зданий и сооружений
приведена на листе 1 "Основной чертеж планировки территории с
границами зон планируемого размещения объектов капитального
строительства"

Ситуационный план

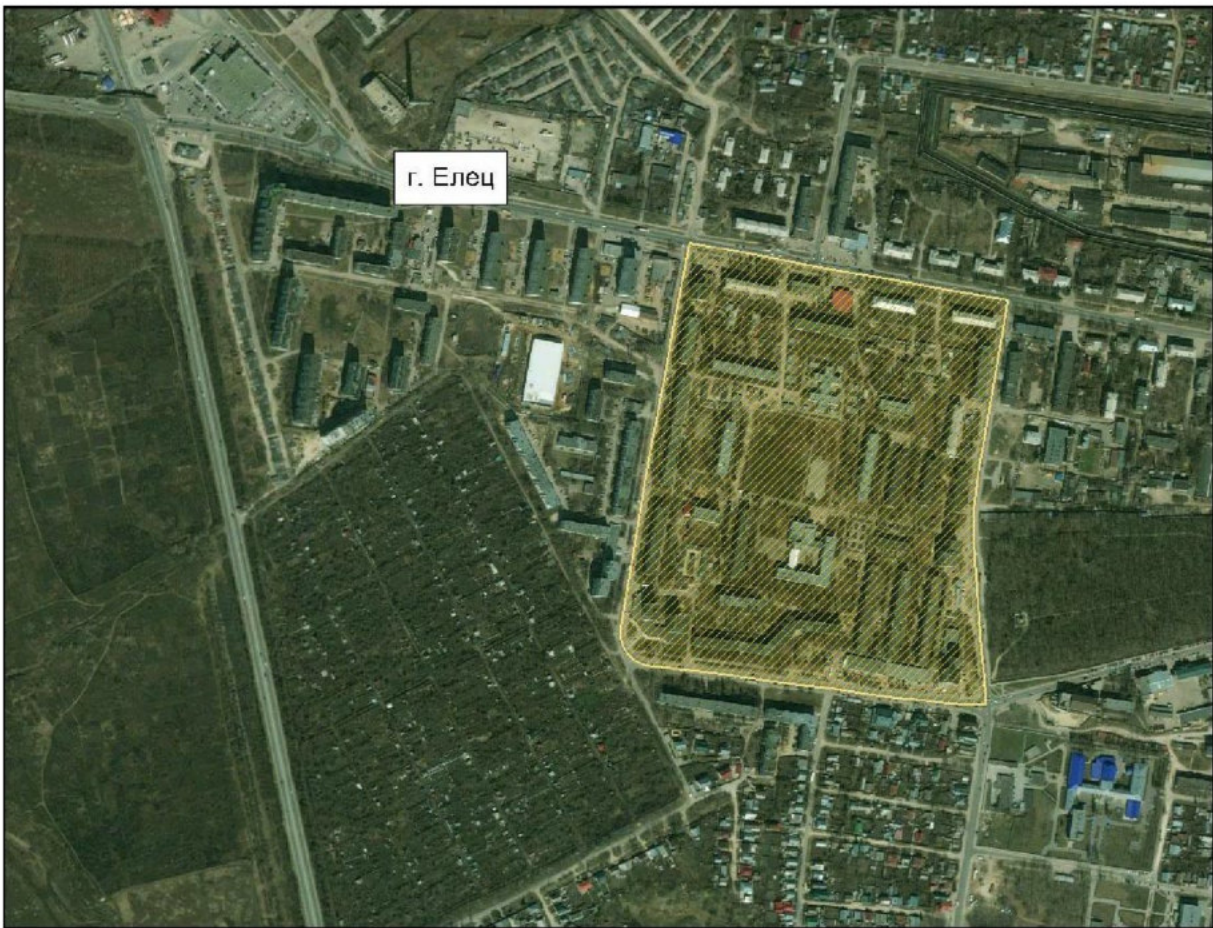

Условные обозначения

- Границы**
- Граница территории, в отношении которой осуществляется подготовка проекта планировки
 - Красные линии
- Зоны с особыми условиями использования территории**
- Охранная зона ВЛ-0,4 кВ
 - Санитарно-защитная зона
- Территории**
- Зона многоэтажной многоквартирной жилой застройки
 - учреждения образования
 - детские дошкольные учреждения
 - учреждения общественно-делового обслуживания
 - Зона планируемого размещения объекта капитального строительства
 - Гаражи
 - Зона размещения сооружений инженерной инфраструктуры
 - Зона транспортной инфраструктуры

Баланс территории			
№п/п	наименование показателей	территория, га	%
1	Проектируемая территория, всего	25,70	100,00
в том числе:			
2	Жилая зона, в том числе:	12,20	47,47
	- многоэтажная многоквартирная жилая застройка	12,20	47,47
3	общественно деловая зона, в том числе:	5,67	22,06
	- учреждения образования	2,01	7,82
	- детские дошкольные учреждения	1,54	5,99
	- учреждения общественно-делового обслуживания	2,12	8,25
4	Зона планируемого учреждения образования	1,39	5,41
5	коммунально складская зона	-	-
6	Зона инженерной и транспортной ифраструктур	6,44	25,06
7	Зона рекреации, в том числе:	-	-
	- зеленые насаждения общего пользования	-	-

003/18-ППТ-ПМ						
Проект планировки и межевания территории, квартала в пределах ул. Коммунаров, ул. Спутников, ул. Героев, ул. Свердлова в городском округе город Елец						
Изм.	Кол.уч.	Лист	№ док.	Подпись	Дата	
Разработал	Шмыков				2018	Проект планировки территории
Разработал	Ермакова				2018	Материалы по обоснованию проекта планировки территории
Проверил	Серегин				2018	
Схема расположения элемента планировочной структуры, использования территории в период подготовки проекта планировки территории, границы зон с особыми условиями использования территории. М1:2000						ООО "Земельные Изыскания"
						Стадия
						Лист
						Листов
						П
						1
						4